


Bebauungsplan-Entwurf
// XXI-14 ☼ ☼ ☼

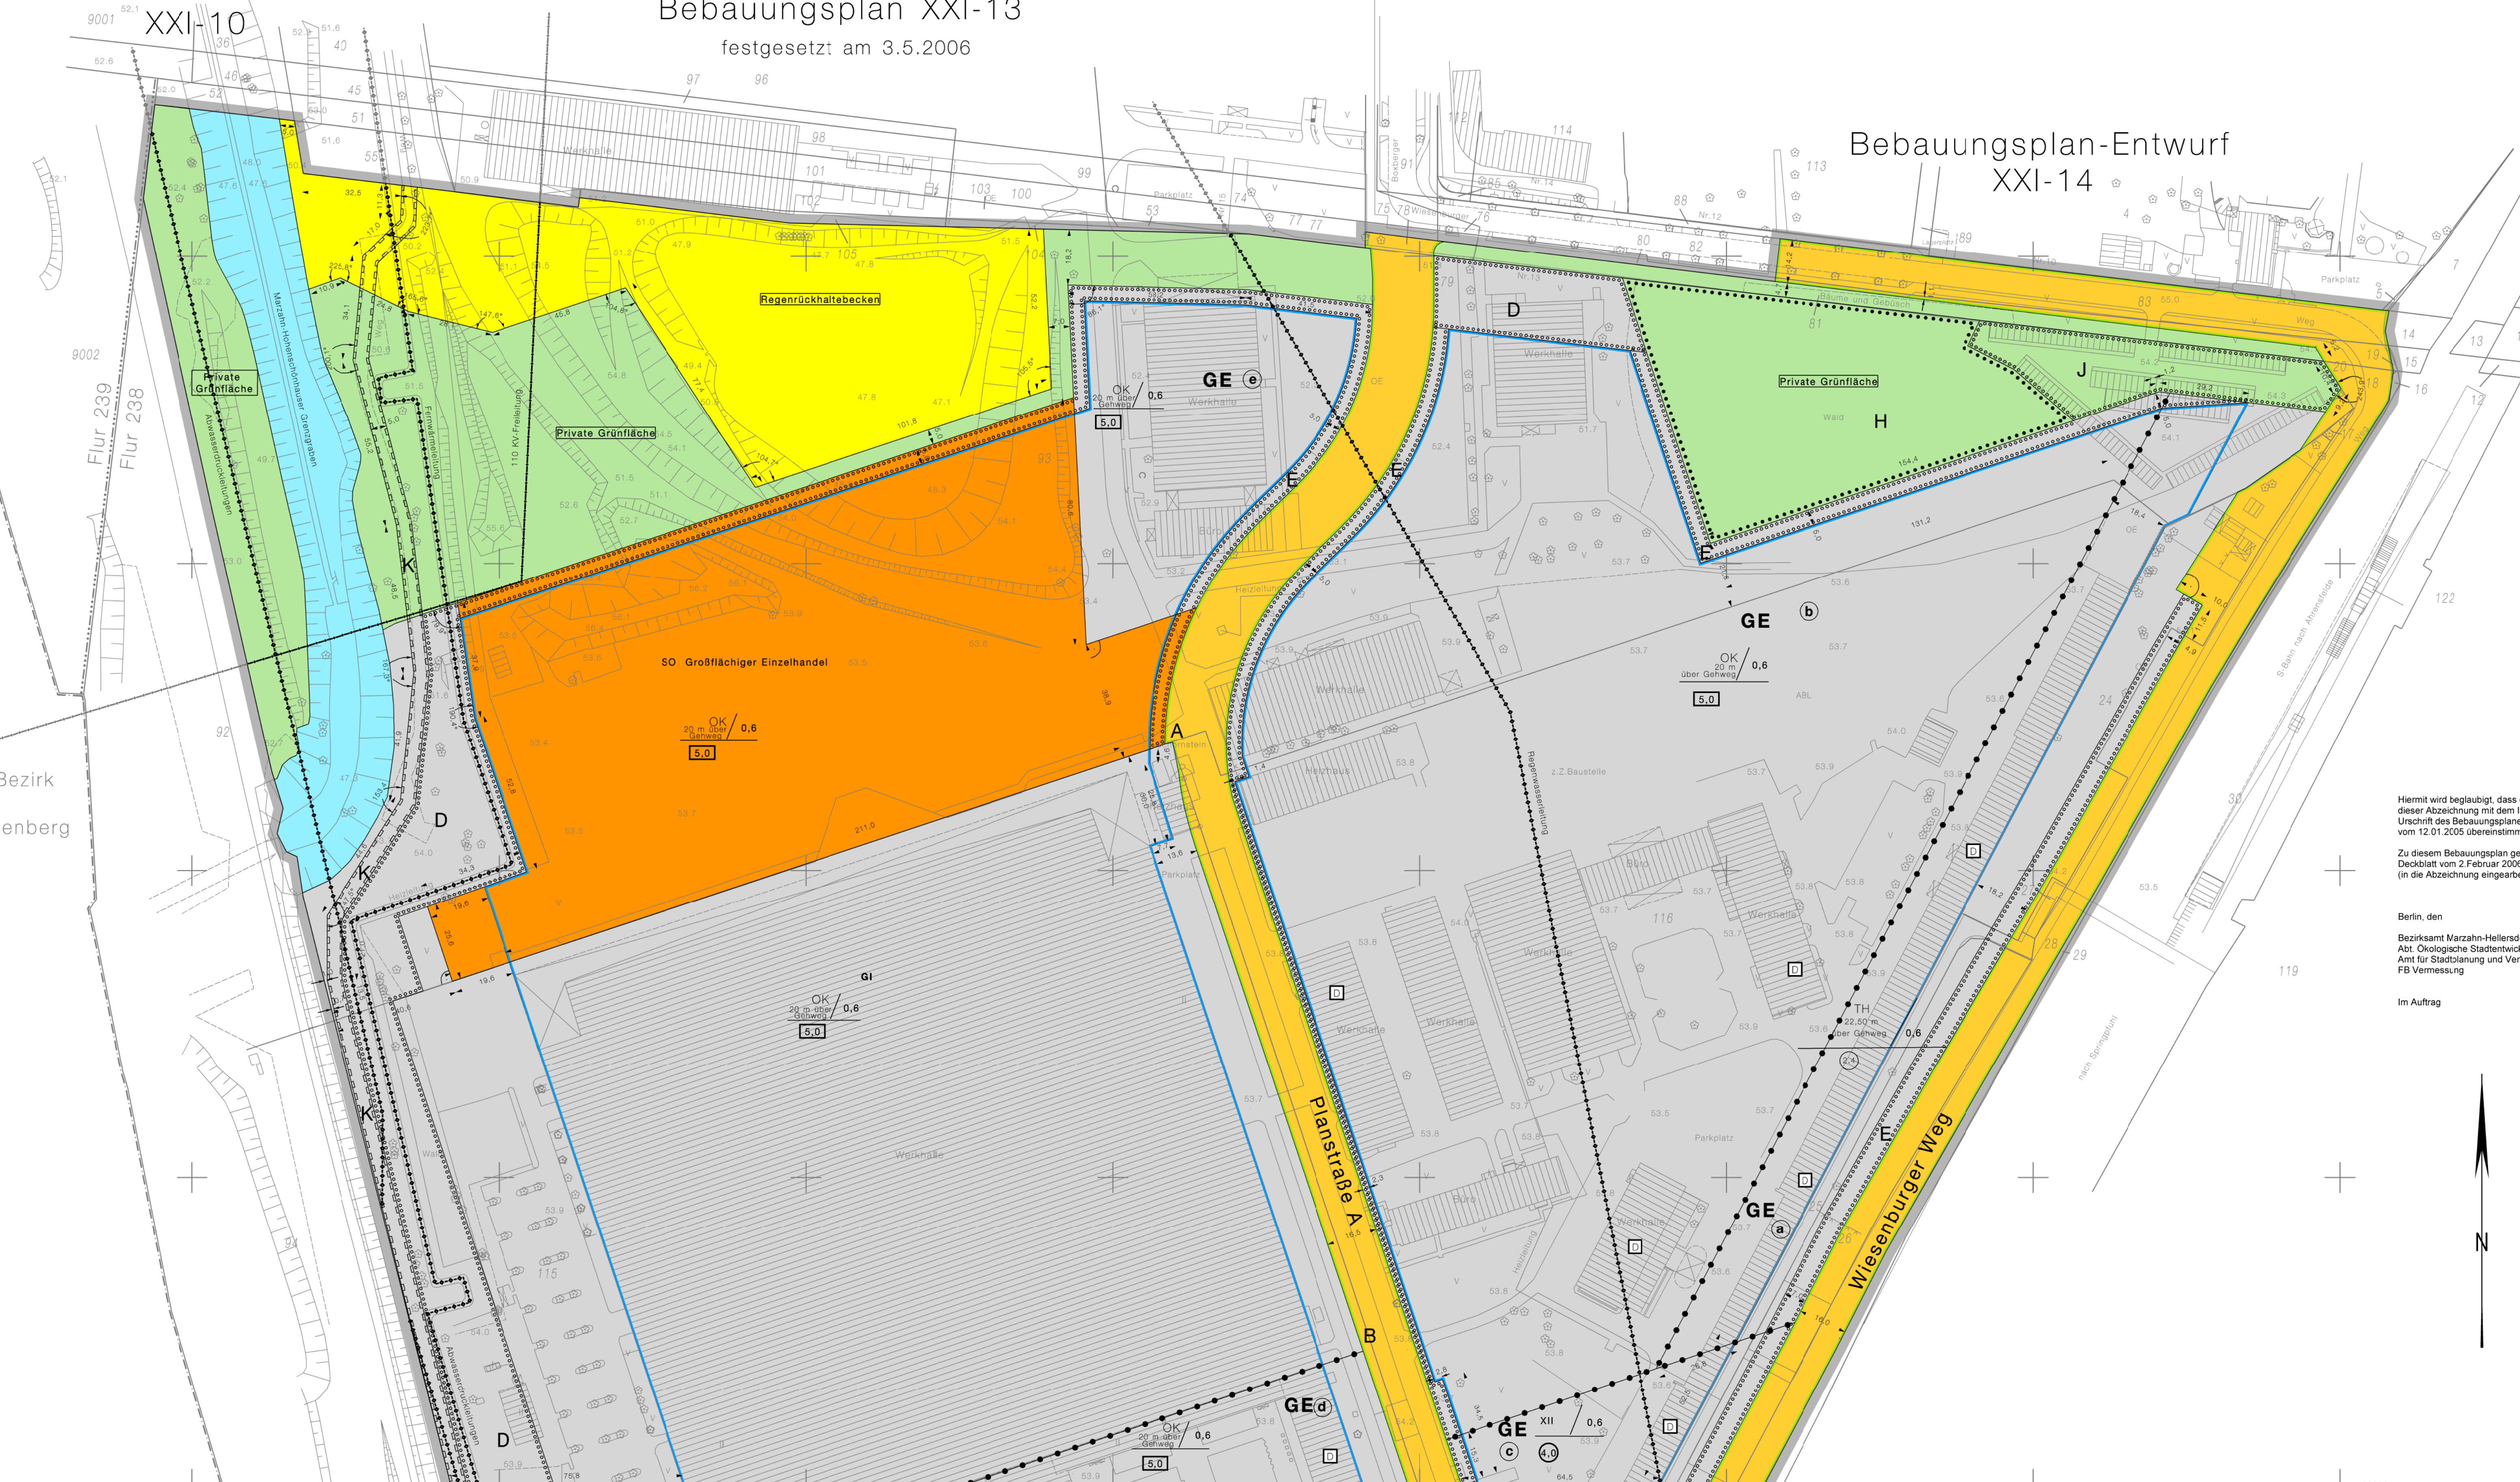

Zu diesem Bebauungsplan gehört ein Grundstücksverzeichnis
Vervielfältigung nicht erlaubt!

Katastergrenzen wurden (tlw.) durch Digitalisierung aus der Flurkarte 1:1000 bestimmt und in den Lageplan übertragen. Abweichungen zur Örtlichkeit sind deshalb nicht auszuschließen! Es können aber daraus keine rechtlichen Ansprüche abgeleitet werden. Notfalls ist der genaue Grenzverlauf durch eine örtliche Grenzherstellung festzustellen.

Anschluss Blatt1

Hiermit wird beglaubigt, dass der Inhalt dieser Abzeichnung mit dem Inhalt der Urschrift des Bebauungsplanes XXI-22 vom 12.01.2005 übereinstimmt.

Zu diesem Bebauungsplan gehört das Deckblatt vom 2. Februar 2006.
(in die Abzeichnung eingearbeitet)

Berlin, den

Bezirksamt Marzahn-Hellersdorf von Berlin
Abt. Ökologische Stadtentwicklung
Amt für Stadtplanung und Vermessung
FB Vermessung

Im Auftrag

Originalmaßstab 1:1000

Planunterlage: Karte von Berlin 1:1000
Stand: Januar 2005

Zu diesem Bebauungsplan gehört ein Grundstücksverzeichnis.
Vervielfältigung nicht erlaubt!