


Übersichtskarte 1:10.000

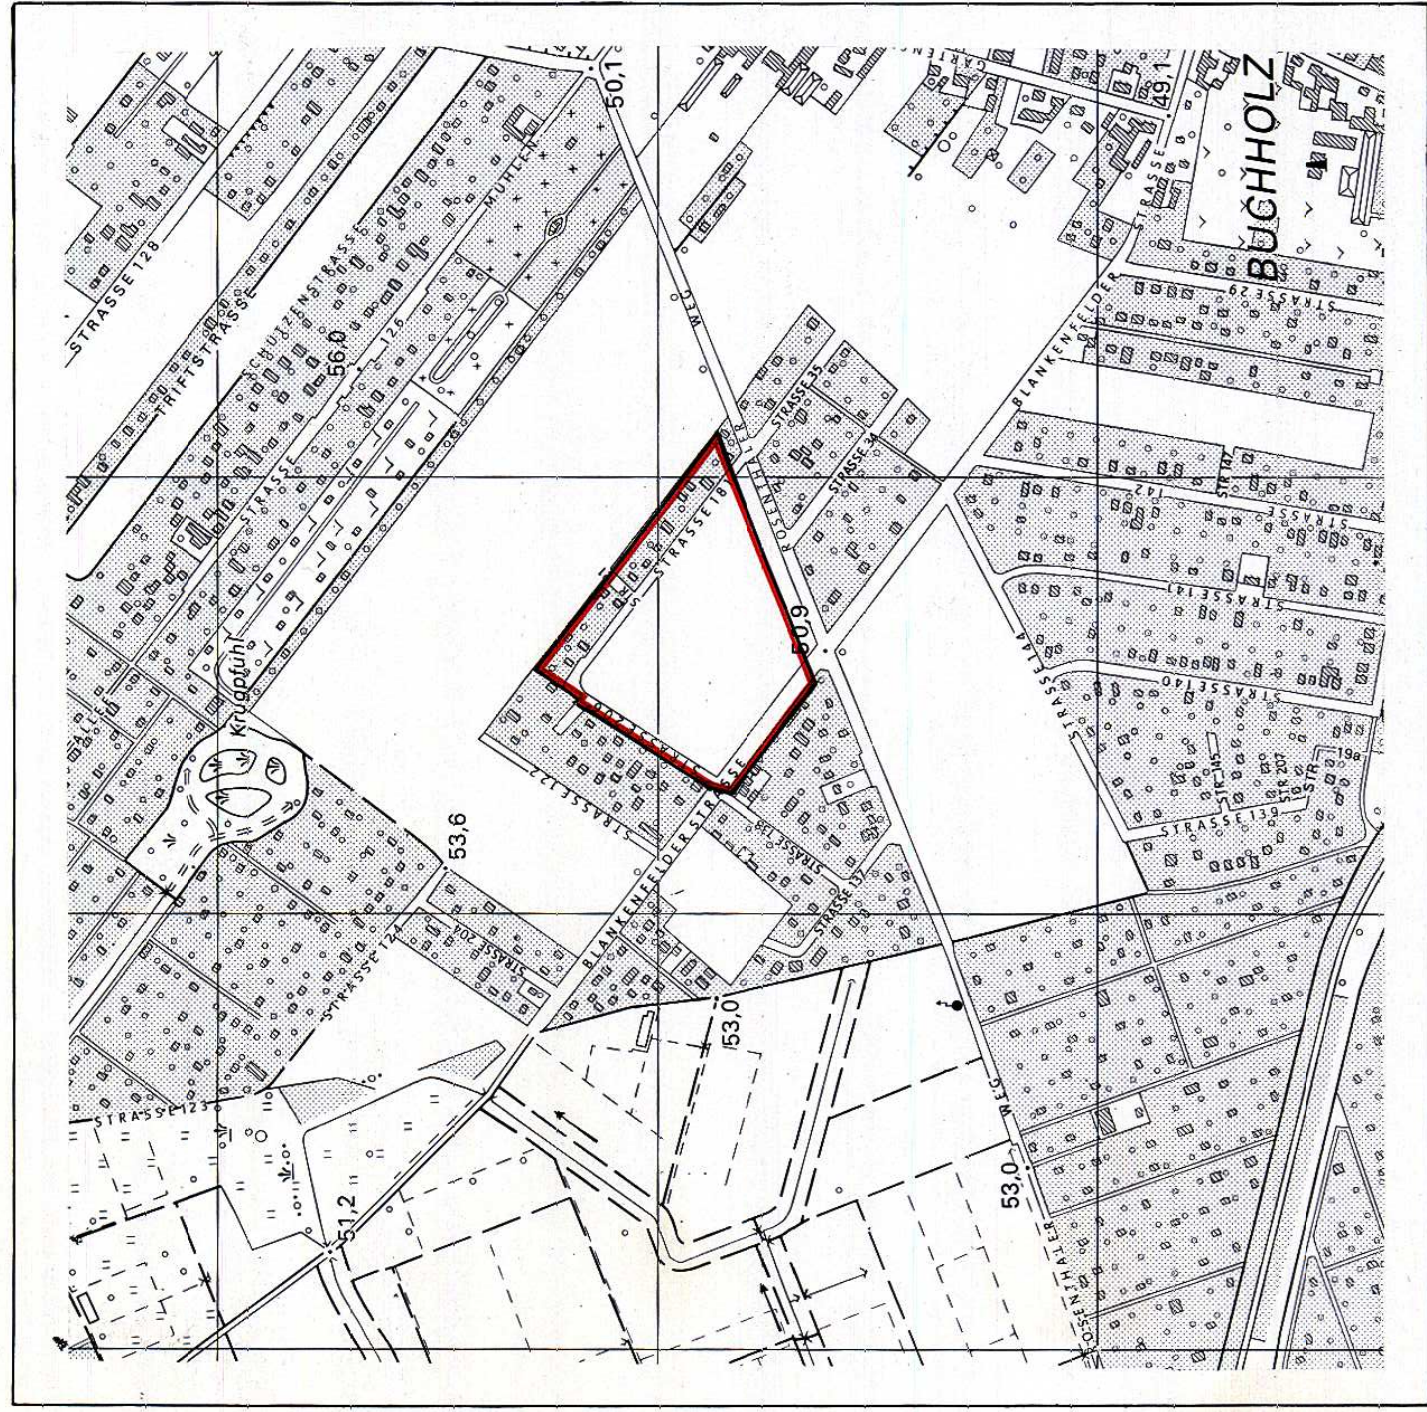

Bebauungsplanentwurf XIX-40f

Abzeichnung




Zu diesem Bebauungsplan gehört ein Grundstücksverzeichnis

XIX-40e

Planunterlage: Karte von Berlin 1:1000
mit zusätzlichen Eintragungen
Stand 10.33


Maßstab 1:1000

Zu diesem Bebauungsplan gehören die
Deckblätter vom 25. April 1991 und 11. August 1995
(In diese Abzeichnung eingearbeitet).

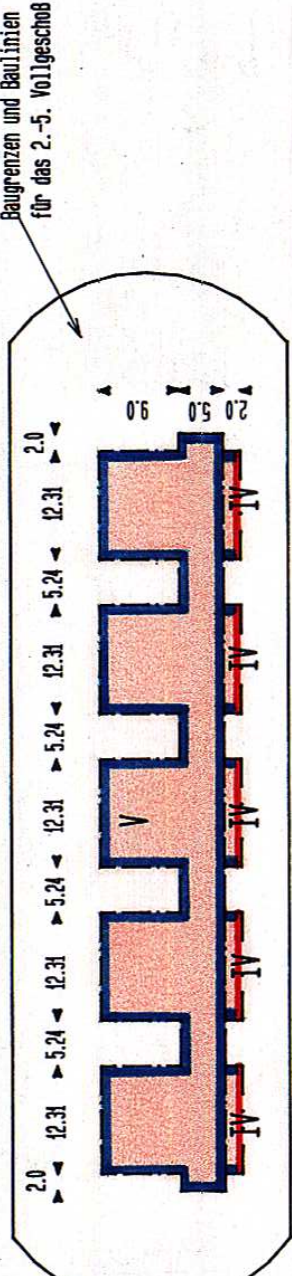

Bebauungsplan XIX-40e

für das Gelände zwischen Rosenthaler Weg,
Blankenfelder Straße, Straße 206 und Straße 181
einschließlich der Grundstücke Straße 181 Nr.38/60,
Straße 121 Nr. 1/3 und Teilflächen der Grundstücke
Rosenthaler Weg 51 und Straße 181 Nr. 36
sowie für die Verbreiterung der
Blankenfelder Straße zwischen
Straße 138 und Rosenthaler Weg
im Bezirk Pankow
Ortsteil Buchholz

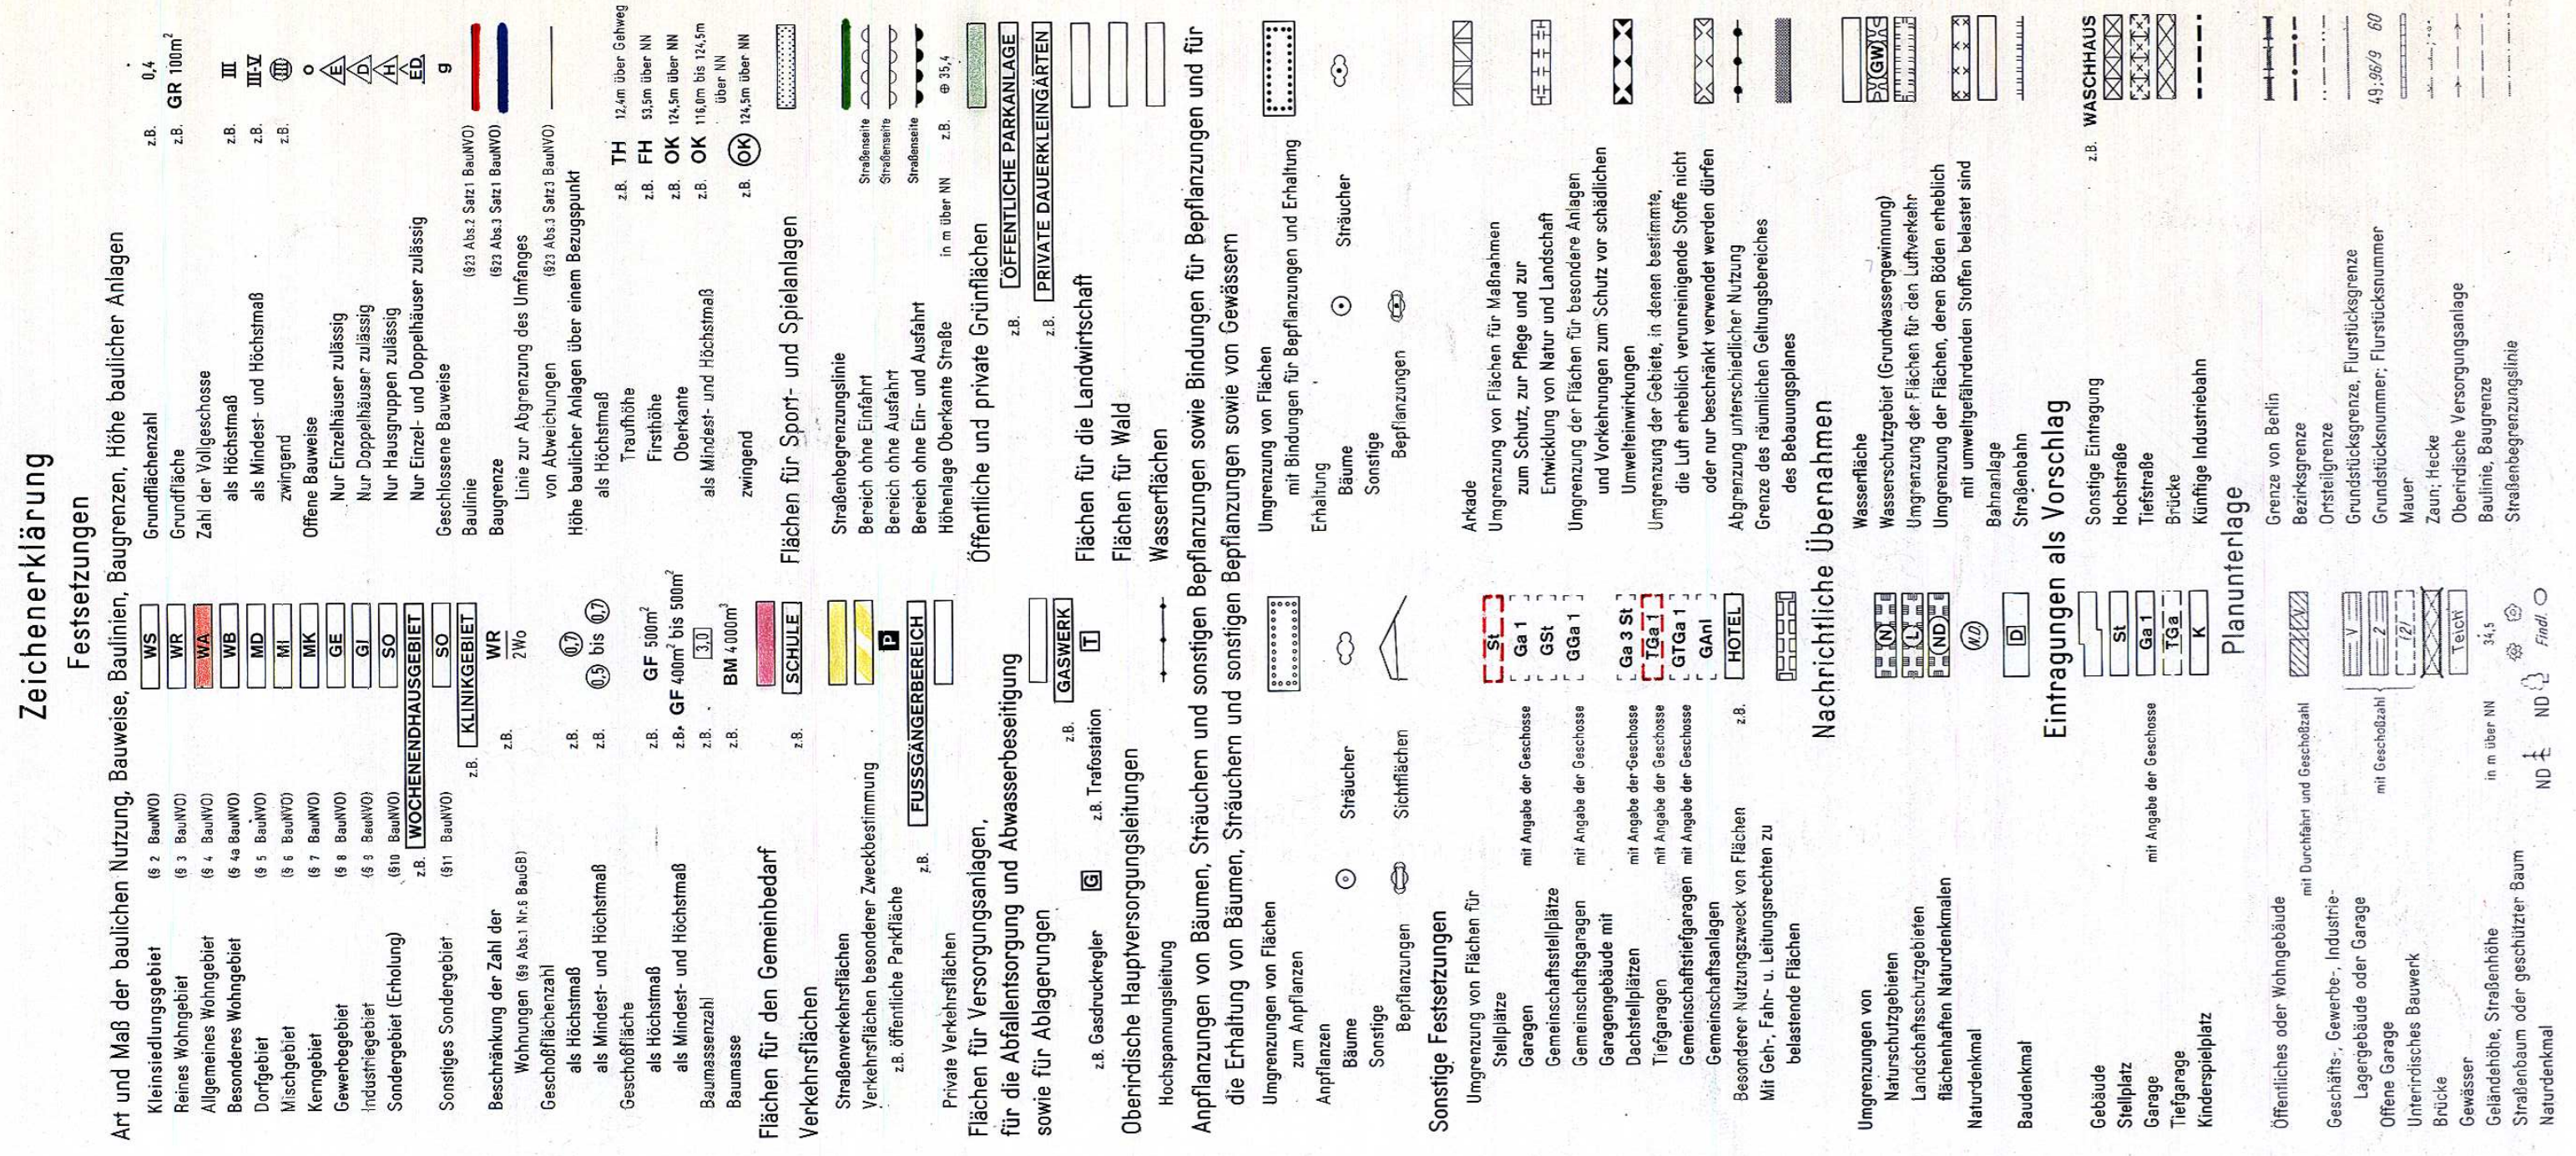

Die Bebauungspläne sind in der Zeit vom 1. Juni 1991 bis 31. März 1995 öffentlich ausgestellt.
mit Deckblatt vom 25. April 1991 und vom 11. August 1995.
Berlin, den 18. Mai 1995

Bezirksamt Pankow von Berlin
Bezirksamt Pankow von Berlin
