Abzeichnung

Bebauungsplan XII-71/1

für das Gelände

des Universitätsklinikums im Bezirk Steglitz

Ortsteil Lichterfelde

Maßstab 1:1000

0 5 10 20 30 40 50 60 70 80 90 100m

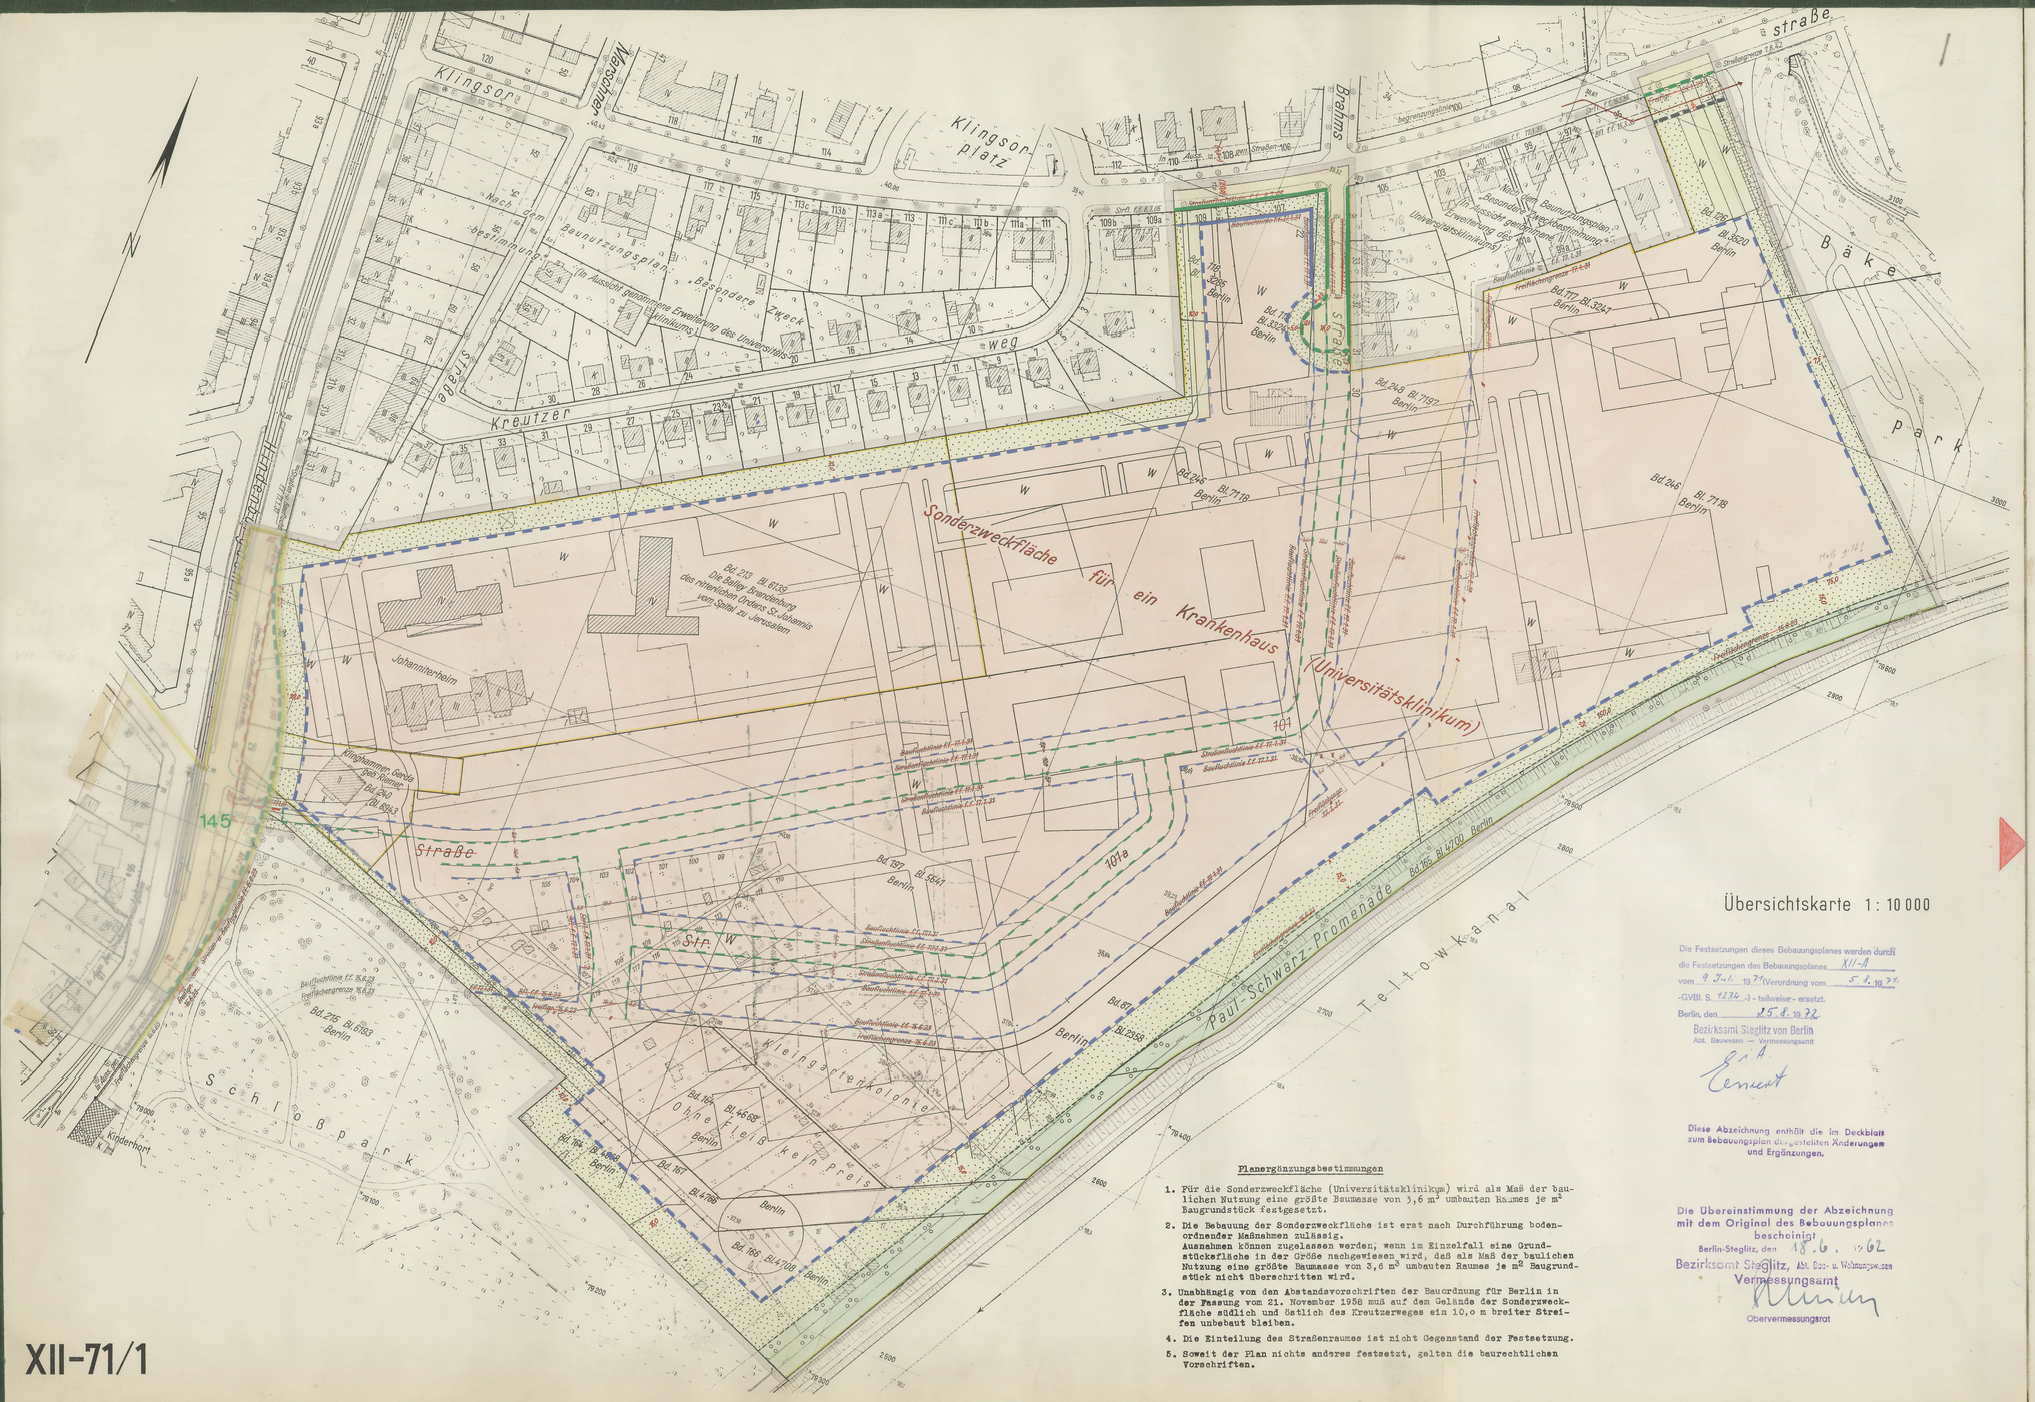
Klingsor
Klingsorplatz
Kreutzer
weg
Straße
Sonderzweckfläche für ein Krankenhaus (Universitätsklinikum)
Johanniterheim
Kleingartenkolonie
Schrot Park
Kinderhort
Teltowkanal
Paul-Schwarz-Promenade
Park
Bäke
Str. W
Straße
Str. 101a
Str. 104
Str. 145
Bd. 215 Bl. 6153 Die Balley Brandenburg des Ritterlichen Ordens St. Johannis vom Spital zu Jerusalem
Bd. 246 Bl. 7198 Berlin
Bd. 248 Bl. 7197 Berlin
Bd. 178 Bl. 3220 Berlin
Bd. 177 Bl. 3241 Berlin
Bd. 165 Bl. 4700 Berlin
Bd. 167 Bl. 5641 Berlin
Bd. 164 Bl. 4661 Berlin
Bd. 166 Bl. 4708 Berlin
Bd. 87 Bl. 2658 Berlin
Bd. 215 Bl. 6153 Berlin
Bd. 213 Bl. 6152 Berlin
Bd. 214 Bl. 6143 Berlin
Bd. 213 Bl. 6152 Die Balley Brandenburg des Ritterlichen Ordens St. Johannis vom Spital zu Jerusalem
Baulinie Fl. 17.1.31
Straßenflucht Fl. 17.1.31
Straßenflucht Fl. 17.1.31
Baulinie