
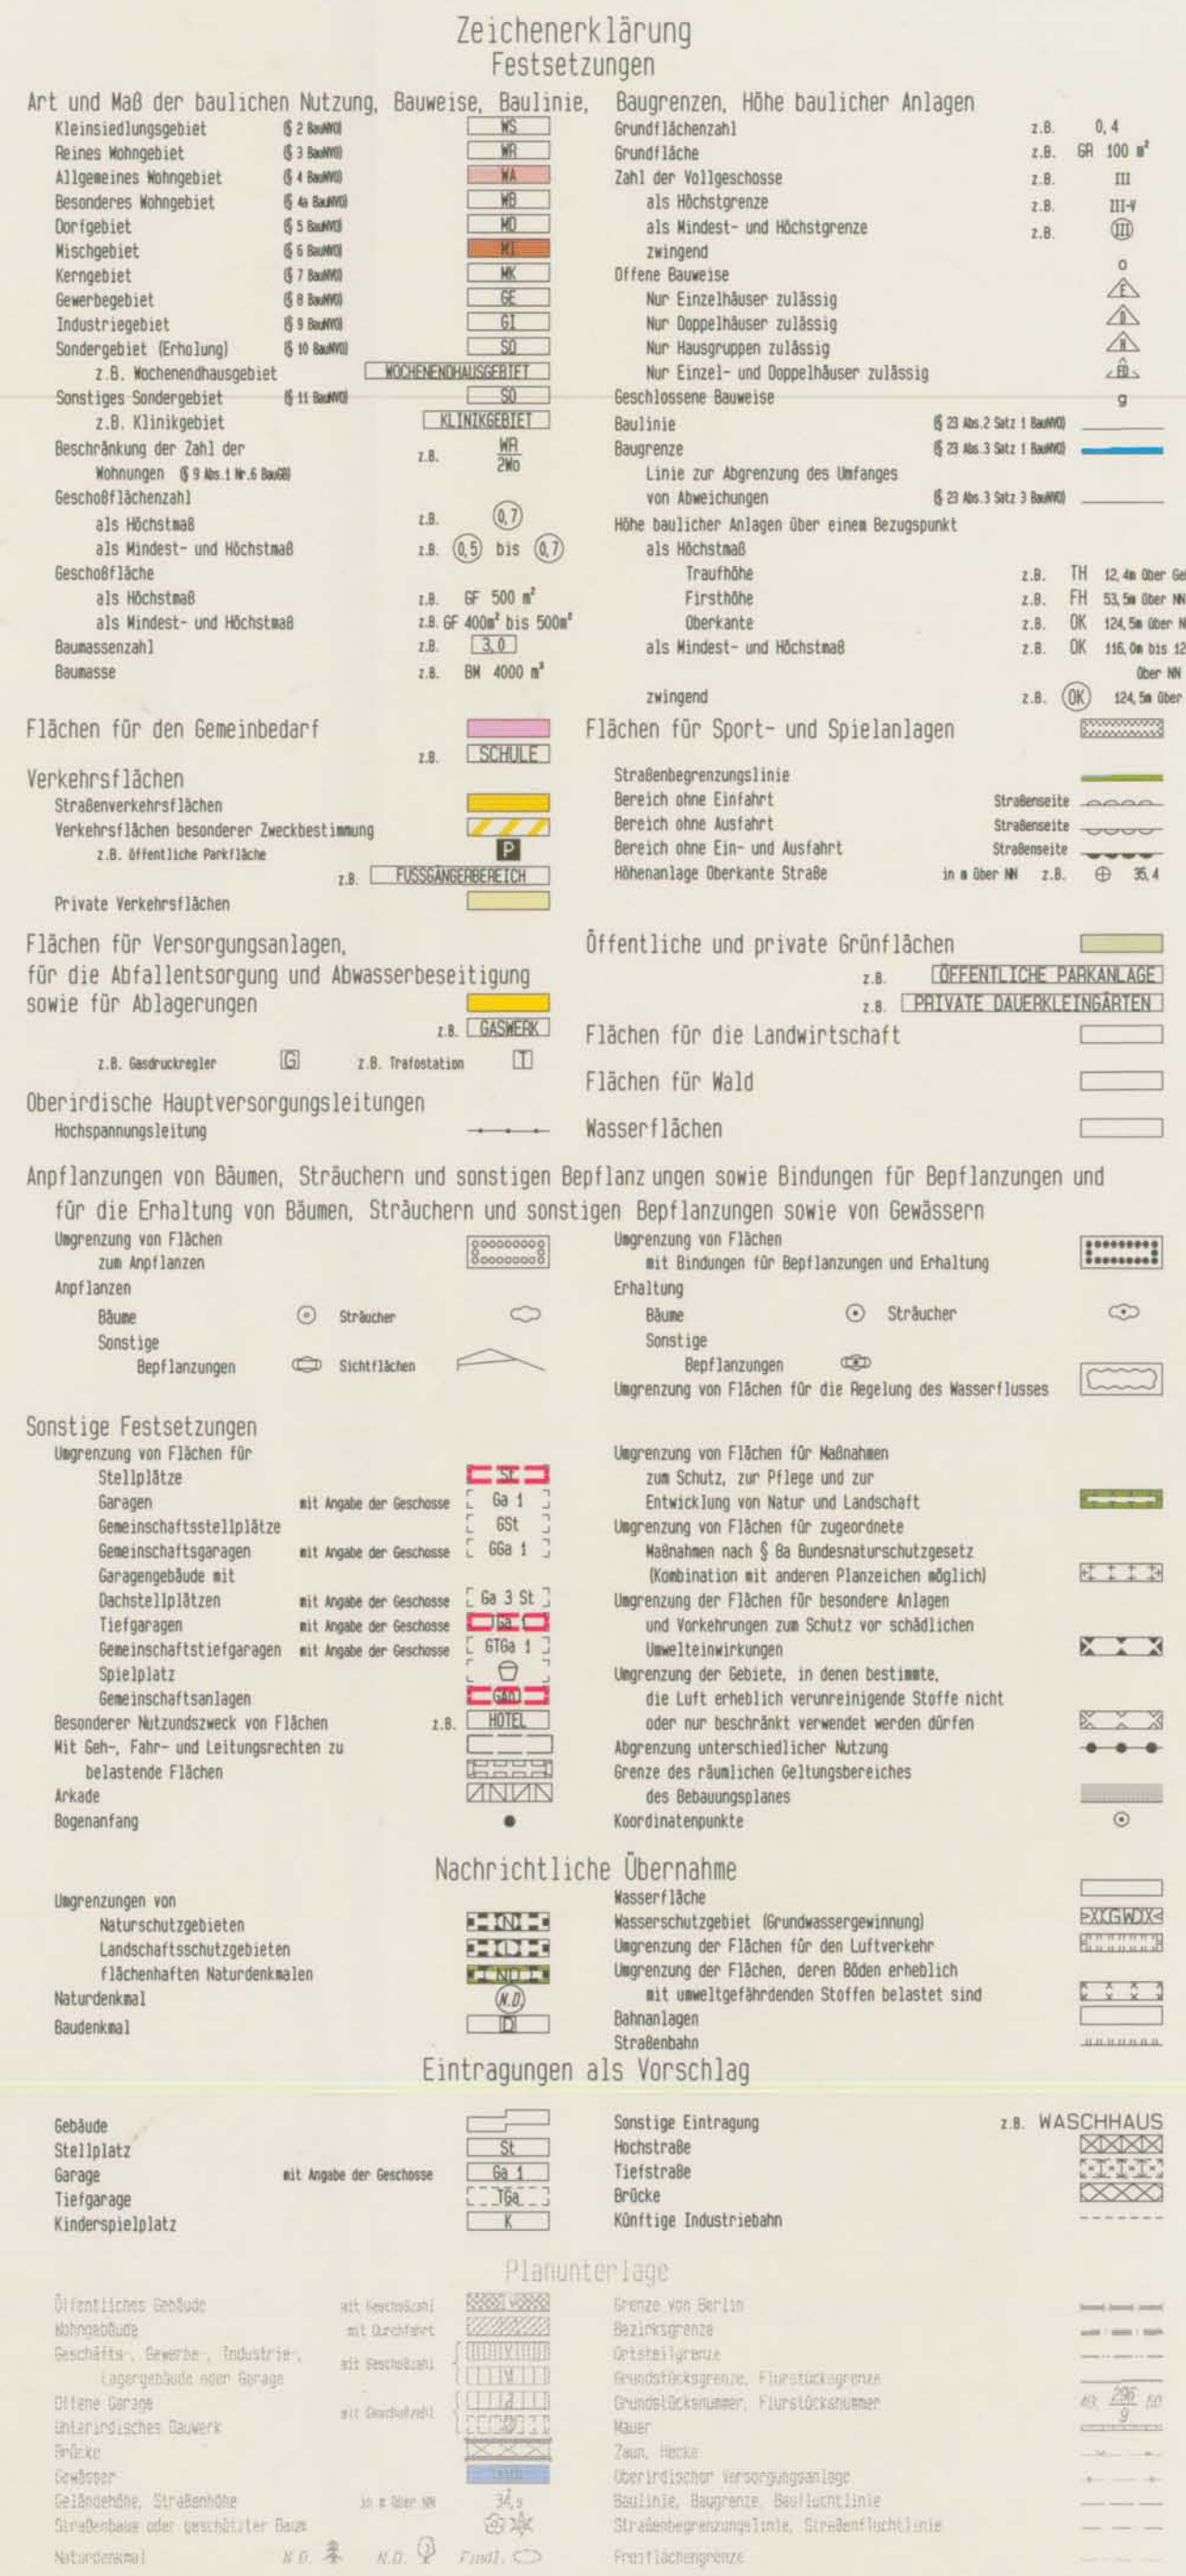
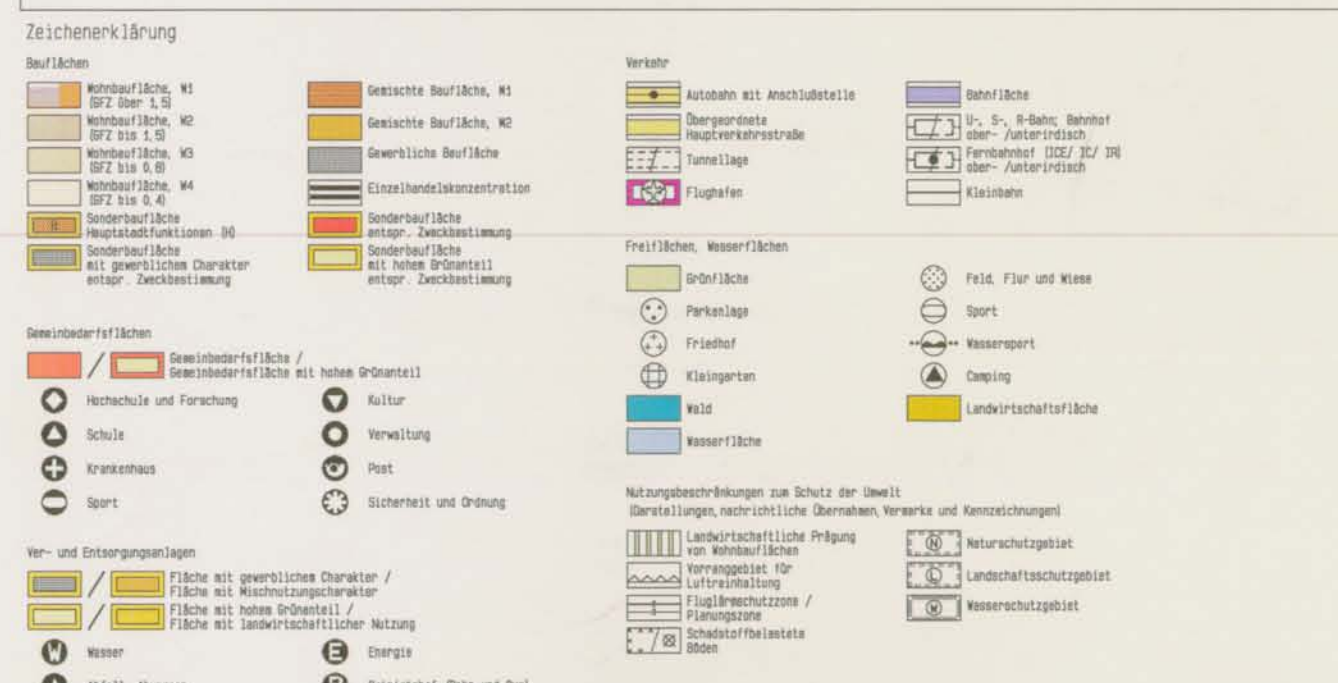


für die Grundstücke Waßmannsdorfer Chaussee 49/55, Neuhofer Str. 133/139 (Naturdenkmal "Lolopfuhl", Meschengraben), und Grundbuch von Audou Blatt 14233, für das Gebiet zwischen Waltersdorfer Chaussee, Landesgrenze, Schönefelder Str. und Knollstraße, sowie für Abschnitte der Schönefelder Straße, der Bartschiner Straße und der Straße 181 und Teilsabschnitte der Waltersdorfer Chaussee, der Schönefelder Straße, der Knollstraße, der Waßmannsdorfer Chaussee, der Neuhofer Straße und der Straße 183

im Bezirk Neukölln, Ortsteil Rudow

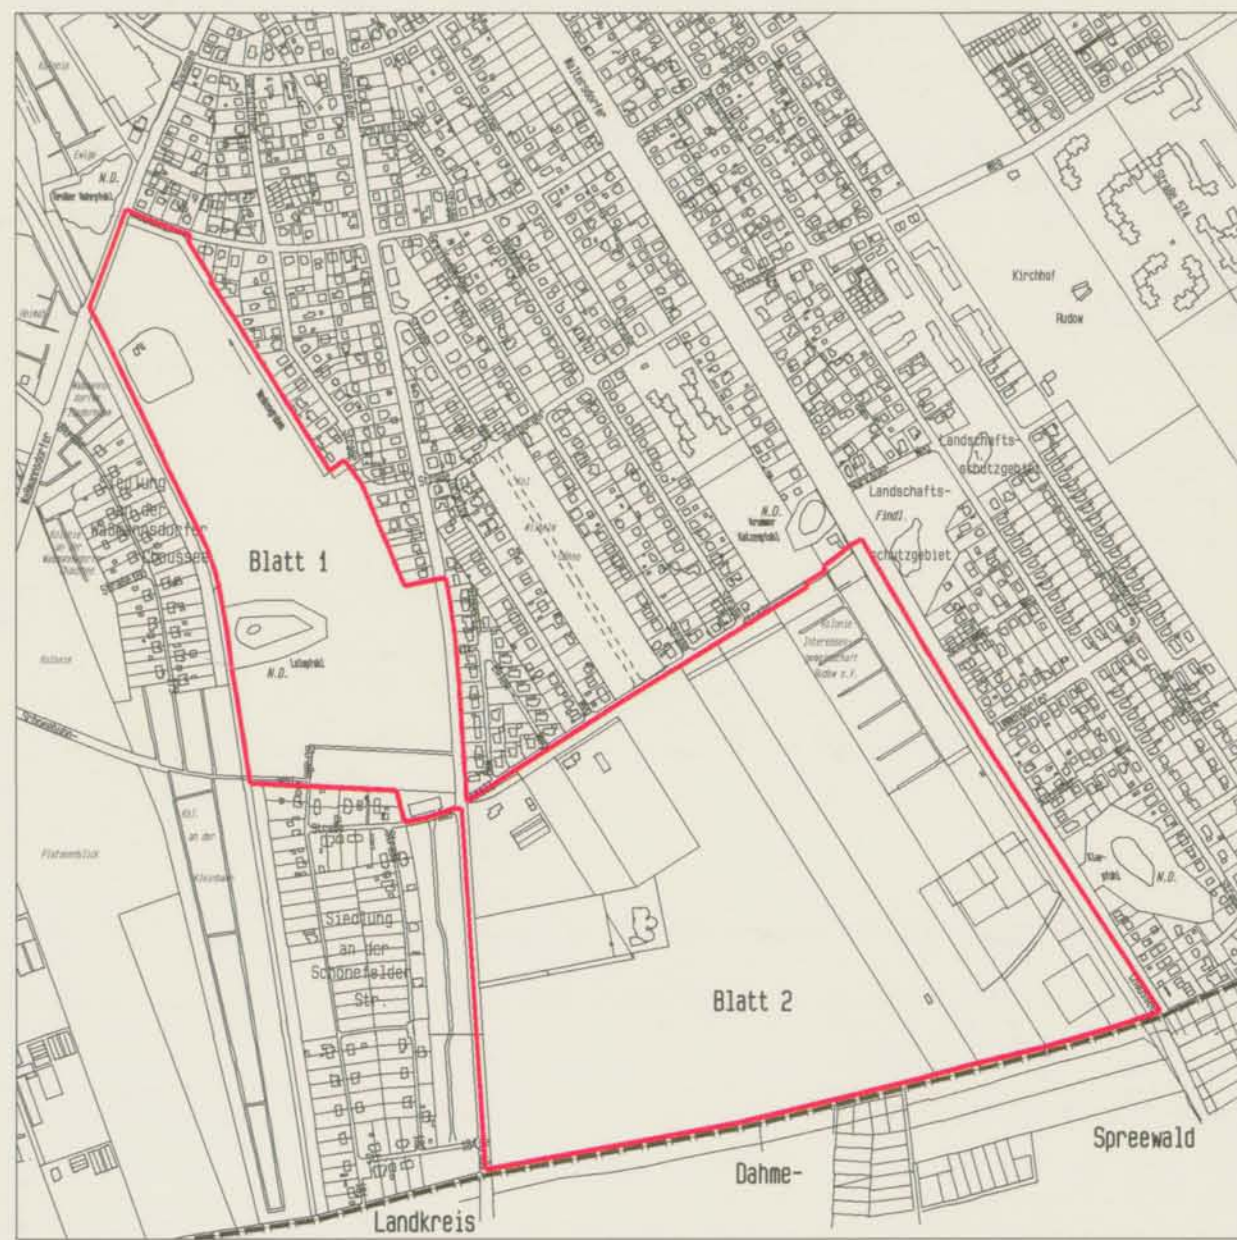

Die vorstehende Zeichenerklärung enthält alle gebräuchlichen Planzeichen, auch soweit sie in diesem Bebauungsplan nicht verwendet werden. Zugrunde gelegt sind die Baunutzungsverordnung (BauNVO) in der Fassung vom 23. Januar 1990 und die Planzeichenverordnung 1990 vom 18. Dezember 1989.

Zu diesem Bebauungsplan gehört das
Deckblatt vom 30.09.1994
und das Deckblatt vom 26.10.1994
(In diese Abzeichnung eingearbeitet)

Die Übereinstimmung der Abzeichnung
mit dem Original des Bebauungsplanes
bescheinigt.

Berlin-Neukölln, den 1. März 1996

Vermessungsamt
Prin.
 Vermessungsoberratsrat

Zu diesem Bebauungsplan gehört ein Grundstücksverzeichnis

Maßstab 1:1000

Planunterlage: Karte von Berlin 1:1000
Stand August 1994

Aufgestellt: Berlin, den 30.09.1994
 Amt: Bezirksamt Neukölln von Berlin
 Bau-, Wohnungswesen und Umweltschutz

Bodo Manegold
Bezirksstadtrat

Der Bebauungsplan wurde
vom 4.10.1994 bis einschließlich 18.10.1994 öffentlich ausgelegt
in der Bezirksverordnetenversammlung mit Beschluß vom 07.12.1994 beschlossen.

Berlin, den 08.12.1994
Bezirksamt Neukölln von Berlin
Abt. Bau-, Wohnungswesen und Umweltschutz
Stadtplanungsamt

und des § 10 des Baugesetzbuchs in Verbindung mit § 4 Abs. 5 Satz 1
des Baugesetzbuchs durch Verordnung vom heutigen Tage festge-
setzt.
Berlin, den 16. 05. 1995

Hans - Dieter Mey

Die Verordnung ist am 27.05.1995 im Gesetz- und Verordnungsblatt für Berlin auf S. 319 verkündet worden.



Ausschnitt aus dem
Flächennutzungsplan Berlin (FNP 94)

[illegible]

Zu diesem Bebauungsplan gehört ein Grundstücksverzeichnis

Maßstab 1:1000 

XIV-272 Blatt 2

Planunterlage: Karte von Berlin 1:1000
Stand August 1994



Aufgestellt: Berlin - Neukölln, den 30.09.1994

i. V. Heinig

Vermessungsamt

Antsleiter