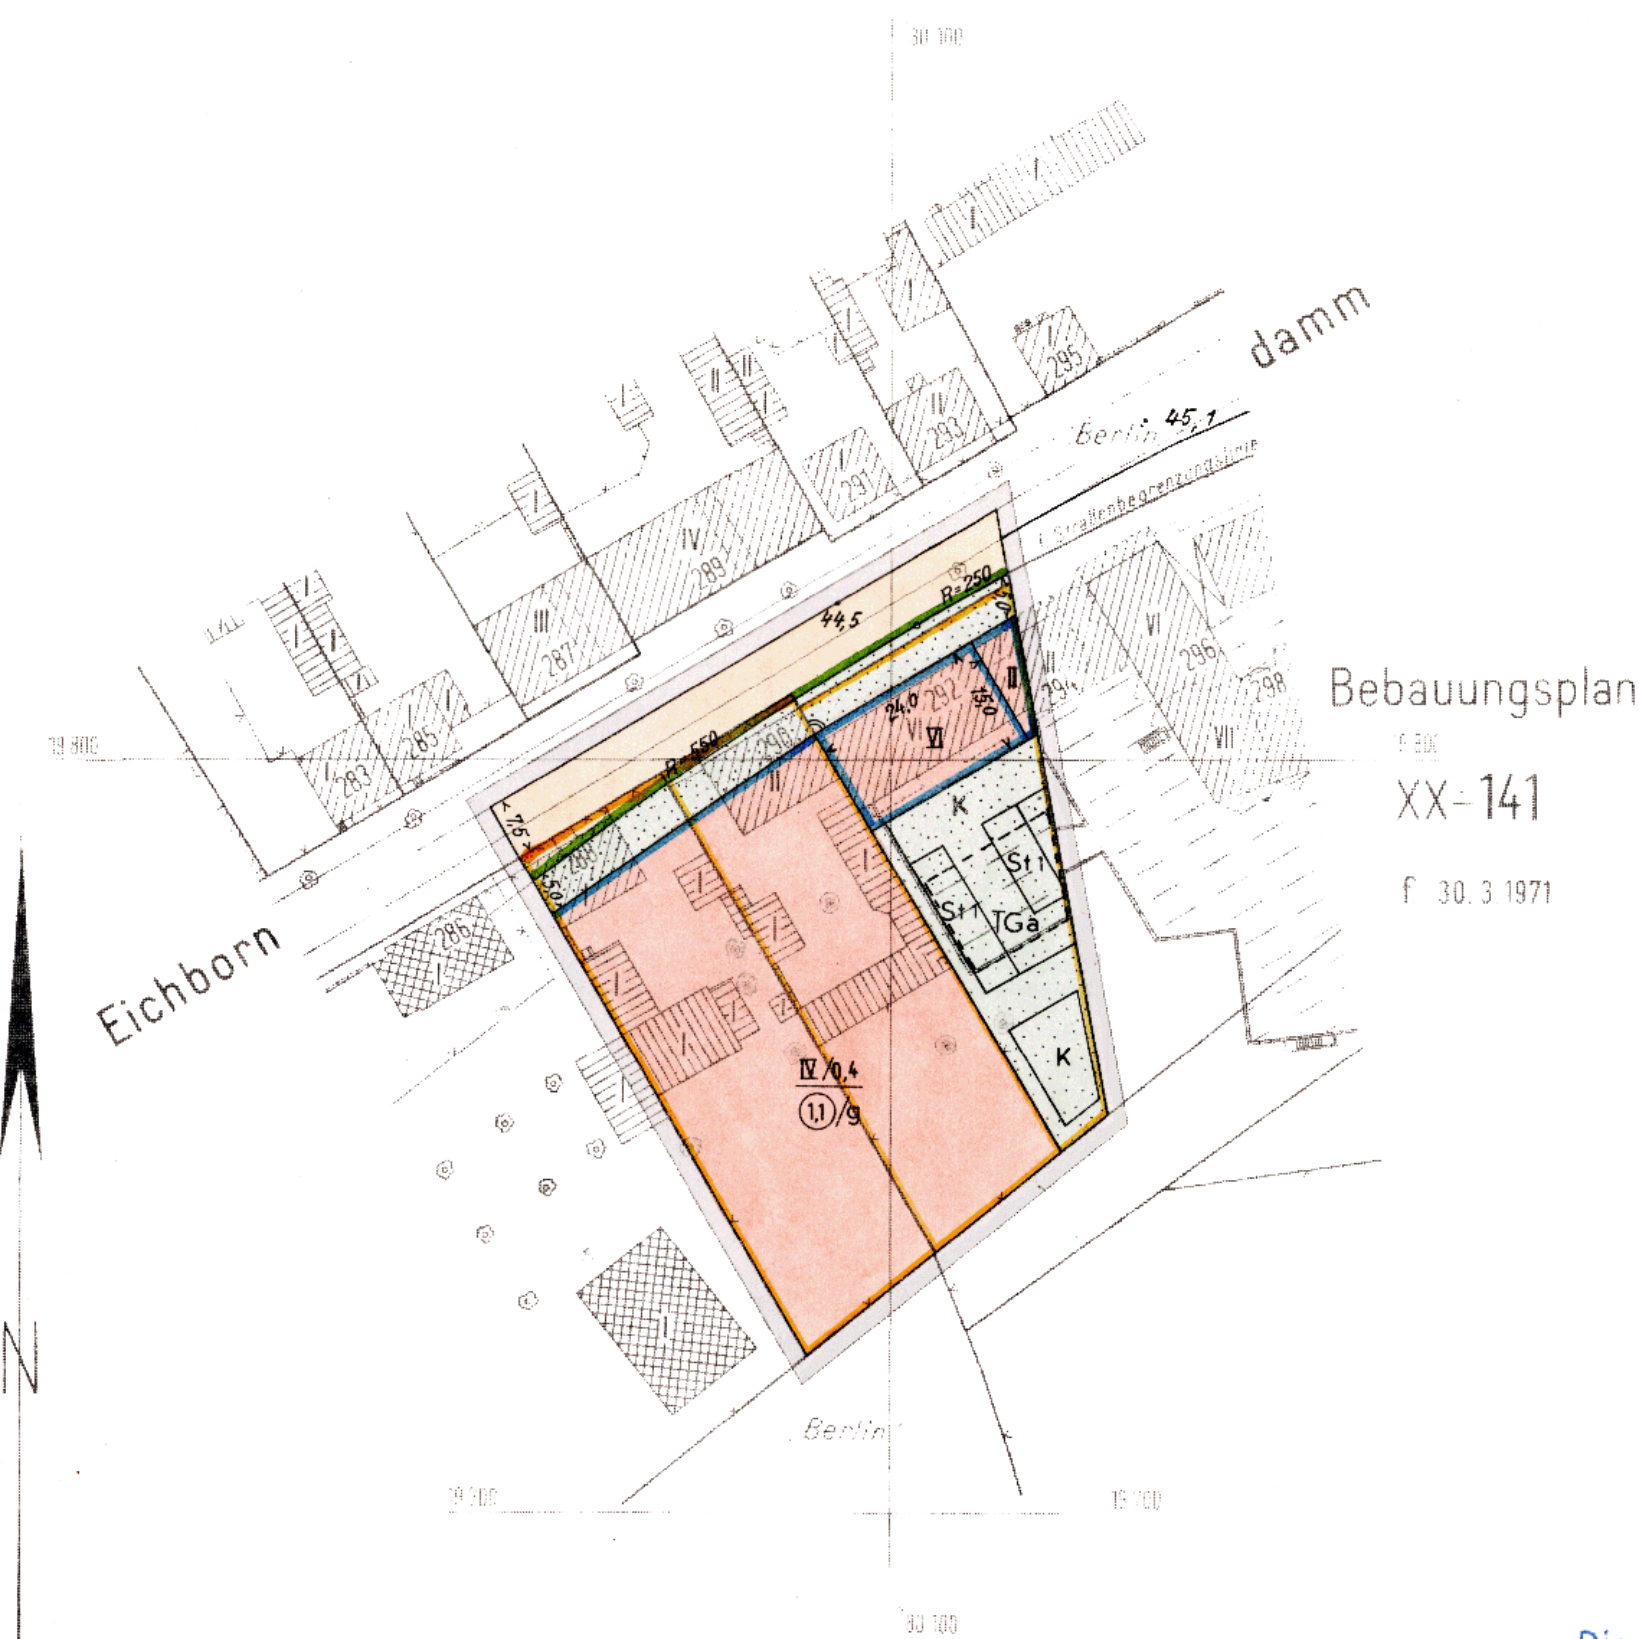


für die Grundstücke
Eichborndamm 288/292
im Bezirk Reinickendorf
Ortsteil Wittenau
Maßstab 1:1000

A horizontal scale bar with markings every 10 units from 0 to 100, labeled 'm' at the end. The bar is divided into segments by vertical tick marks.

Die Übereinstimmung der Abzeichnung
mit dem Original des Bebauungsplans
bescheinigt
Berlin-Wittenau, den 3. 9. 1974
Bezirksamt Reinickendorf
Abt. Bauwesen
Vermessungsamt
Heinrich
Vermessungsrat

Lage	Eigentümer	Grundbuch	
		Band	Blatt
Eichborndamm 274/286	Stadt Berlin	9	688
" 288	Hardt, Ursula geb Kulke	9	689
" 290	Karstaedt, Frieda geb. Els	69	2571
" 292	Firma Hermann Hein K.G. in Berlin	72	2668
" 294/298	Firma Hermann Hein K.G. in Berlin	73	2687
und Oranienburger Str. 196-198	Wacker, Klara geb. Franz und Mit- eigentümer. Erbbauberechtigter: Hein, Hermann K.G. in Berlin. Erbbaugrund- buch:	6	514
Oranienburger Str.199	Hermann Hein K.G. in Berlin	149	4930
" 200	Lorbeer, Irma geb. Terpitz	42	1727
" 201-202	Bundesrepublik Deutschland (Deutsche Bundespost)	58	2224
		58	2235

[illegible]

Bezirksamt Reinickendorf von Berlin, Abt. Bauwesen
Vermessungsamt
Stadtplanungsamt

Kopetzky
Amtsleiter

Hein
Amtsleiter

Stadtplanungsamt
Hein
Amtsleiter

Berlin, den 28. März 1974

Dr. Riebschläger

Die Verordnung ist am 19. 4. 1974 im Gesetz- und Verordnungsblatt für Berlin auf S. 811 verkündet worden.