


Übersichtskarte 1 : 10 000

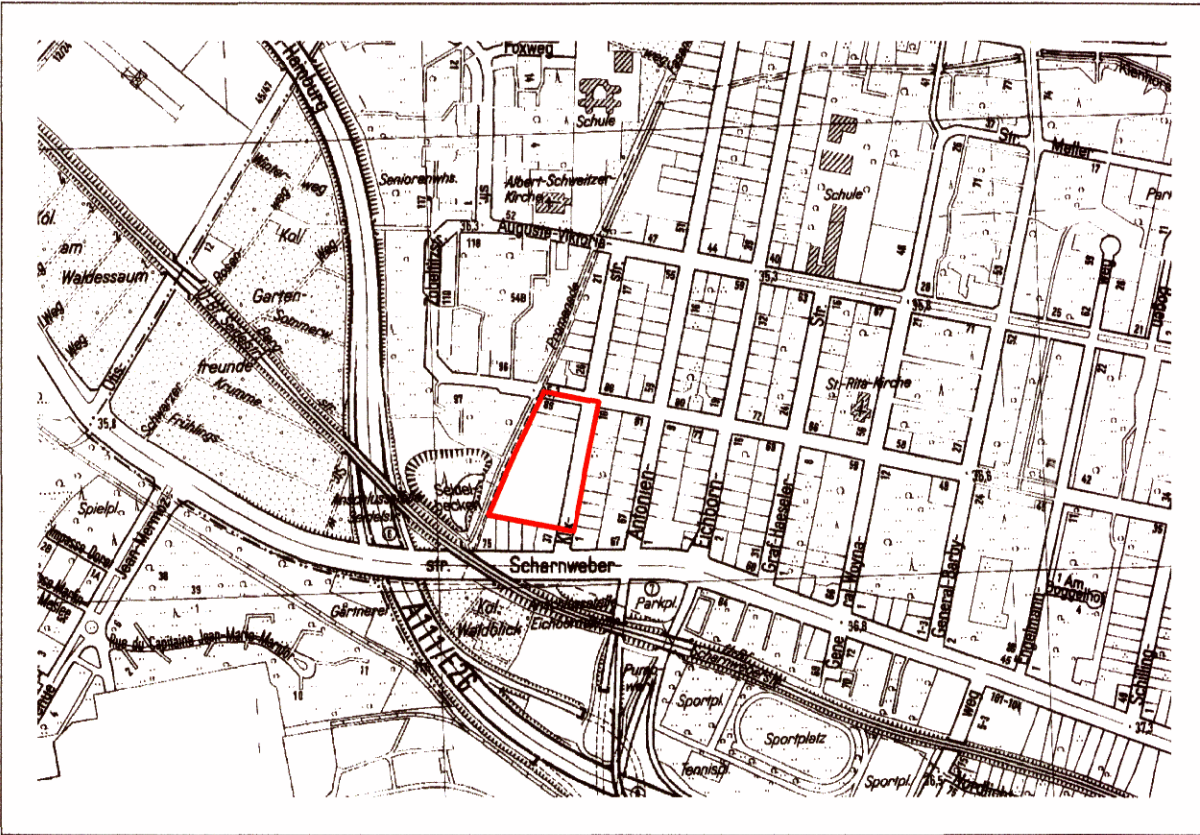

Zu diesen Bebauungsplan gehört das
Deckblatt vom 29.3.2005

(in diese Abzeichnung eingearbeitet).

Die Übereinstimmung der Abzeichnung
mit dem Original des Bebauungsplanes
bescheinigt


Berlin-Mittenau, den 11.4.2006



TEXTLICHE FESTSETZUNGEN

- Im Allgemeinen Wohngebiet ist auf der Fläche C, D, E, F, C im ersten bis dritten Vollgeschoss nur eine Kindertagesstätte zulässig.
- Im Allgemeinen Wohngebiet ist im Bereich der Fläche H, J, K, L, H unmittelbar an der Kindertagesstätte eine Freifläche in der Größe 6 qm pro Platz zugunsten der Kindertagesstätte anzulegen; im Bereich der Fläche K, L, M, N, O, P, Q, R, K ist eine Fläche mittelbar zur Kindertagesstätte in einer Größe von 4 qm pro Platz zugunsten der Kindertagesstätte anzulegen. Dies gilt nicht für die Flächen A und G.
- Auf den nicht überbaubaren Grundstücksflächen sind Stellplätze und Garagen unzulässig. Dies gilt nicht für Tiefgaragen.
- Die Einteilung der Straßenverkehrsflächen ist nicht Gegenstand der Festsetzung.
- Die Geltungsbereichsgrenze zwischen den Punkten S und T ist zugleich Straßenbegrenzungslinie.
- Die Fläche A ist mit einem Gehrecht zugunsten der Allgemeinheit und mit einem Fahrrecht zugunsten der Benutzer und Besucher der Kindertagesstätte zu belasten.
- Die Fläche G ist mit einem Geh- und Fahrrecht zugunsten der Benutzer und Besucher der Kindertagesstätte zu belasten.
- Die mit einem Leitungsrecht zugunsten des zuständigen Unternehmensträger zu belastende Fläche B darf nur mit flachwurzelnden Anpflanzungen oder leicht zu beseitigende Befestigungen versehen werden.
- Die Flächen zum Anpflanzen sind gärtnerisch anzulegen und zu unterhalten. Die Bepflanzungen sind zu erhalten. Das gilt auch, wenn unter diesen unterirdische Garagen (Tiefgaragen) hergestellt werden. Die Erdschicht über der Tiefgarage muß mindestens 0,60 m betragen. Die Verpflichtung zum Anpflanzen gilt nicht für Wege, Zufahrten und untergeordnete Nebenanlagen und Einrichtungen im Sinne des § 14 Abs. 1 Satz 1 Baunutzungsverordnung.
- Im Geltungsbereich des Bebauungsplanes ist pro 200 qm der nicht überbaubaren Grundstücksfläche ein großkroniger Laubbaum mit einem Stammumfang von mindestens 20 - 25 cm, gemessen in 1 m Höhe, zu pflanzen und zu erhalten. Bei der Ermittlung der Zahl der zu pflanzenden Bäume sind die vorhandenen Bäume einzurechnen.
- Im Geltungsbereich des Bebauungsplanes sind die Außenwandflächen der Gebäude zu 50 % mit selbstklimmenden, rankenden oder schlingenden Pflanzen zu begrünen.
- Die Dachflächen sind extensiv mit einer Gräser-Kräuter-Mischung zu begrünen, dabei ist ein durchwurzelbarer Dachaufbau von mindestens 18 cm aufzubringen. Dies gilt nicht für technische Einrichtungen und Beleuchtungsflächen.
- Im Geltungsbereich des Bebauungsplanes treten alle bisherigen Festsetzungen und baurechtlichen Vorschriften, die verbindlichen Regelungen der im § 9 Abs. 1 des Baugesetzbuchs bezeichneten Art enthalten, außer Kraft.

Nebenzzeichnung:
Baugrenzen für das II. - VI. Vollgeschoss

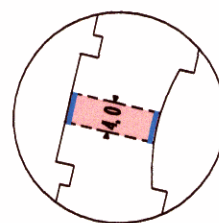

Bebauungsplan XX -263

für die Grundstücke
Zobeltitzstraße 89, Klixstraße 27 - 35
sowie für einen Teilabschnitt der Klixstraße
im Bezirk Reinickendorf

Maßstab 1:1000
0 5 10 20 30 40 50 60 70 80 90 100 m

Zeichenerklärung Festsetzung

Art und Maß der baulichen Nutzung, Bauweise, Baulinien, Baugrenzen, Höhe baulicher Anlagen		Art und Maß der baulichen Nutzung, Bauweise, Baulinien, Baugrenzen, Höhe baulicher Anlagen	
Kleinsiedlungsgebiet	KS	Grundflächenzahl	z.B. 1,4
Reines Wohngebiet	WR	Grundfläche	z.B. GR 100 m²
Allgemeines Wohngebiet	WG	Zahl der Vollgeschosse	z.B. II
Besonderes Wohngebiet	WB	als Höchstmaß	z.B. III-V
Dorfgebiet	DO	als Mindest- und Höchstmaß	z.B. III-V
Mischgebiet	MI	zwingend	z.B. III-V
Kerngebiet	KE	Offene Bauweise	z.B. III-V
Gewerbegebiet	GE	Nur Einzelhäuser zulässig	z.B. III-V
Industriegebiet	IN	Nur Doppelhäuser zulässig	z.B. III-V
Sondergebiet (Erhaltung)	SO	Nur Hausgruppen zulässig	z.B. III-V
Sonstiges Sondergebiet	SO	Nur Einzel- und Doppelhäuser zulässig	z.B. III-V
Beschreibung der Zahl der Vollgeschosse	z.B. 1 bis 6	Geschlossene Bauweise	z.B. III-V
Geschloßflächenzahl	z.B. 0,5	Baulinie	z.B. III-V
als Höchstmaß	z.B. 0,5	Baugrenze	z.B. III-V
als Mindest- und Höchstmaß	z.B. 0,5	Linie zur Abgrenzung des Umfangs	z.B. III-V
Geschloßfläche	z.B. 500 m²	Höhe baulicher Anlagen über einem Bezugspunkt	z.B. III-V
als Höchstmaß	z.B. 500 m²	als Höchstmaß	z.B. III-V
als Mindest- und Höchstmaß	z.B. 500 m²	als Mindest- und Höchstmaß	z.B. III-V
Bauweisezahl	z.B. 1 bis 6	als Mindest- und Höchstmaß	z.B. III-V
Bauweise	z.B. 1 bis 6	zwingend	z.B. III-V
Flächen für den Gemeinbedarf	z.B. 1 bis 6	Flächen für Sport- und Spielanlagen	z.B. III-V
Verkehrsflächen	z.B. 1 bis 6	Verkehrsflächen	z.B. III-V
Verkehrsflächen besonderer Zweckbestimmung	z.B. 1 bis 6	Verkehrsflächen besonderer Zweckbestimmung	z.B. III-V
Öffentliche Verkehrsflächen	z.B. 1 bis 6	Öffentliche Verkehrsflächen	z.B. III-V
Private Verkehrsflächen	z.B. 1 bis 6	Private Verkehrsflächen	z.B. III-V
Flächen für Versorgungsanlagen	z.B. 1 bis 6	Flächen für Versorgungsanlagen	z.B. III-V
Fläche für die Landwirtschaft	z.B. 1 bis 6	Fläche für die Landwirtschaft	z.B. III-V
Wasserflächen	z.B. 1 bis 6	Wasserflächen	z.B. III-V
Anpflanzungen von Bäumen, Sträuchern und sonstige Bepflanzungen sowie Bindungen für Bepflanzungen und für die Erhaltung von Bäumen, Sträuchern und sonstige Bepflanzungen	z.B. 1 bis 6	Anpflanzungen von Bäumen, Sträuchern und sonstige Bepflanzungen sowie Bindungen für Bepflanzungen und für die Erhaltung von Bäumen, Sträuchern und sonstige Bepflanzungen	z.B. III-V
Umgrenzungen von Flächen zum Anpflanzen	z.B. 1 bis 6	Umgrenzungen von Flächen zum Anpflanzen	z.B. III-V
Bäume	z.B. 1 bis 6	Bäume	z.B. III-V
Sonstige Bepflanzungen	z.B. 1 bis 6	Sonstige Bepflanzungen	z.B. III-V
Sonstige Festsetzungen	z.B. 1 bis 6	Sonstige Festsetzungen	z.B. III-V
Umgrenzung der Flächen für Stellplätze	z.B. 1 bis 6	Umgrenzung der Flächen für Stellplätze	z.B. III-V
Garagen	z.B. 1 bis 6	Garagen	z.B. III-V
Gemeinschaftsstellplätze	z.B. 1 bis 6	Gemeinschaftsstellplätze	z.B. III-V
Gemeinschaftsstellplätze mit Dachstellplätzen	z.B. 1 bis 6	Gemeinschaftsstellplätze mit Dachstellplätzen	z.B. III-V
Tiefgaragen	z.B. 1 bis 6	Tiefgaragen	z.B. III-V
Gemeinschaftsstellplätze	z.B. 1 bis 6	Gemeinschaftsstellplätze	z.B. III-V
Gemeinschaftsanlagen	z.B. 1 bis 6	Gemeinschaftsanlagen	z.B. III-V
Besonderer Nutzungszweck von Flächen	z.B. 1 bis 6	Besonderer Nutzungszweck von Flächen	z.B. III-V
Umgrenzungen von	z.B. 1 bis 6	Umgrenzungen von	z.B. III-V
Naturschutzgebiet	z.B. 1 bis 6	Naturschutzgebiet	z.B. III-V
Landwirtschaftsgebiet	z.B. 1 bis 6	Landwirtschaftsgebiet	z.B. III-V
flächennaturschutz	z.B. 1 bis 6	flächennaturschutz	z.B. III-V
Naturschutz	z.B. 1 bis 6	Naturschutz	z.B. III-V
Bauweise	z.B. 1 bis 6	Bauweise	z.B. III-V
Eintragungen als Vorschlag	z.B. 1 bis 6	Eintragungen als Vorschlag	z.B. III-V
Gebäude	z.B. 1 bis 6	Gebäude	z.B. III-V
Stellplatz	z.B. 1 bis 6	Stellplatz	z.B. III-V
Garage	z.B. 1 bis 6	Garage	z.B. III-V
Tiefgarage	z.B. 1 bis 6	Tiefgarage	z.B. III-V
Kinderspielfeld	z.B. 1 bis 6	Kinderspielfeld	z.B. III-V
Öffentliches Gebäude	z.B. 1 bis 6	Öffentliches Gebäude	z.B. III-V
Wohngebäude	z.B. 1 bis 6	Wohngebäude	z.B. III-V
Geschäfte, Gewerbe, Industrie- und Lagergebäude oder Garage	z.B. 1 bis 6	Geschäfte, Gewerbe, Industrie- und Lagergebäude oder Garage	z.B. III-V
Öffentliche Gebäude	z.B. 1 bis 6	Öffentliche Gebäude	z.B. III-V
Brücke	z.B. 1 bis 6	Brücke	z.B. III-V
Gewässer	z.B. 1 bis 6	Gewässer	z.B. III-V
Geländehöhe, Straßenhöhe	z.B. 1 bis 6	Geländehöhe, Straßenhöhe	z.B. III-V
Straßenbau- oder geschützter Bau	z.B. 1 bis 6	Straßenbau- oder geschützter Bau	z.B. III-V
Naturschutz	z.B. 1 bis 6	Naturschutz	z.B. III-V
Bauweise	z.B. 1 bis 6	Bauweise	z.B. III-V
Eintragungen als Vorschlag	z.B. 1 bis 6	Eintragungen als Vorschlag	z.B. III-V
Gebäude	z.B. 1 bis 6	Gebäude	z.B. III-V
Stellplatz	z.B. 1 bis 6	Stellplatz	z.B. III-V
Garage	z.B. 1 bis 6	Garage	z.B. III-V
Tiefgarage	z.B. 1 bis 6	Tiefgarage	z.B. III-V
Kinderspielfeld	z.B. 1 bis 6	Kinderspielfeld	z.B. III-V
Öffentliches Gebäude	z.B. 1 bis 6	Öffentliches Gebäude	z.B. III-V
Wohngebäude	z.B. 1 bis 6	Wohngebäude	z.B. III-V
Geschäfte, Gewerbe, Industrie- und Lagergebäude oder Garage	z.B. 1 bis 6	Geschäfte, Gewerbe, Industrie- und Lagergebäude oder Garage	z.B. III-V
Öffentliche Gebäude	z.B. 1 bis 6	Öffentliche Gebäude	z.B. III-V
Brücke			