


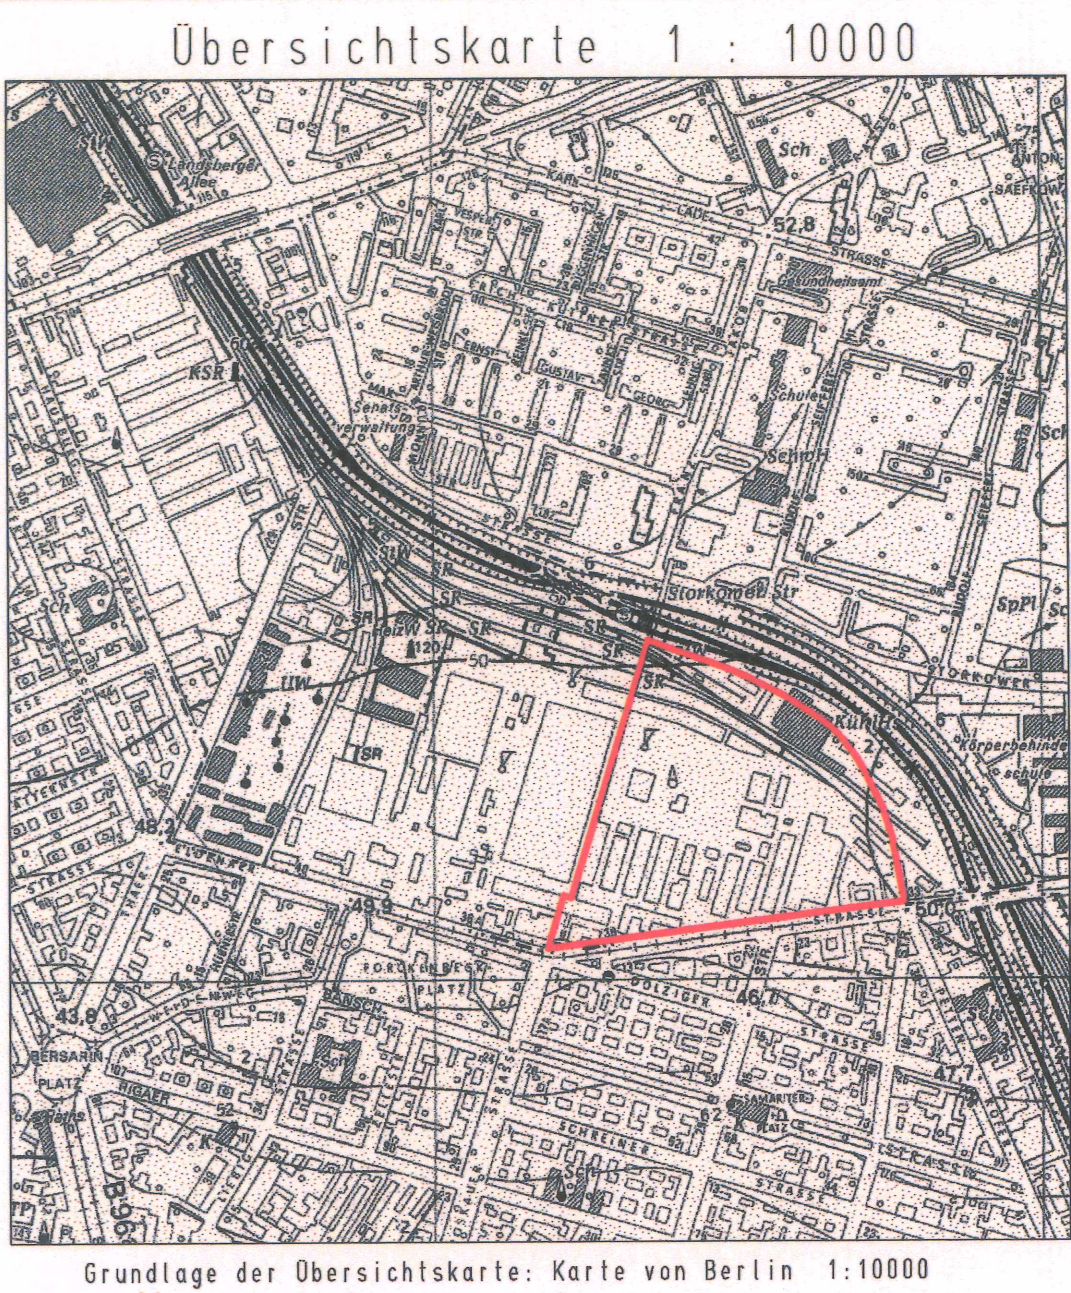

Textliche Festsetzungen

1. Das Sondergebiet dient dem großflächigen Einzelhandel. Zulässig sind:

- (1) großflächige Einzelhandelsbetriebe,
- (2) sonstige großflächige Handelsbetriebe.

Ausnahmsweise können auf einer Geschoßfläche von bis zu 10.000 m² Anlagen für sportliche und kulturelle Zwecke sowie darauf gerichtete Dienstleistungen und gastronomische Einrichtungen zugelassen werden. Vergnügungsstätten sind nicht zulässig.

2. An die Baugrenzen darf zwischen den Punkten A - B, C - D, E - F, G - H, J - K, L - M, N - O, P - Q, R - S, Q - S und T - U bezogen auf die generell zulässige Zahl der Vollgeschosse und die Höhe der baulichen Anlagen mit Einschränkung der Tiefe der Abstandflächen nach der Bauordnung für Berlin herggebaut werden.

3. Im Geltungsbereich des Bebauungsplans ist die Verwendung von Erdgas oder Heizöl EL als Brennstoff zugelassen. Die Verwendung anderer Brennstoffe ist dann zulässig, wenn sichergestellt ist, daß die Emissionswerte von Schwefeldioxid (SO_x), Stickstoffdioxid (NO_x) und Staub in Kilogramm Schadstoff pro Tera Joule Energiegehalt (kg/TJ) des eingesetzten Brennstoffs vergleichbar höchstens denen von Heizöl EL entsprechen.

4. Dachflächen mit einer Neigung von weniger als 15° sind zu begrünen. Dies gilt nicht für technische Einrichtungen und Beleuchtungsflächen sowie für Baudenkmale.

5. Im Mischgebiet, im Sondergebiet und im Gewerbegebiet sind ebenerdige Stellplätze durch Flächen, die zu bepflanzen sind, zu gliedern. Je vier Stellplätze ist ein Baum zu pflanzen.

6. Die Fläche der Fußgängerbrücke ist mit einem Gehrecht für den Träger der Brückenbaulast zugunsten der Allgemeinheit zu belasten.

7. Die Geltungsbereichsgrenze zwischen den Punkten U - V und W - X ist zugleich Straßenbegrenzungslinie.

8. Bei der Ermittlung der Geschoßfläche im Sondergebiet "großflächiger Einzelhandel" bleiben die Flächen von Garagen und zugehörigen Nebeneinrichtungen in Vollgeschossen unberücksichtigt, wenn unter Einrechnung dieser Flächen eine Geschoßfläche von 60.000 m² nicht überschritten wird.


Nachrichtliche Übernahme:

Der Geltungsbereich des Bebauungsplans liegt in einem Denkmalsbereich



Maßstab 1 : 1000

Bebauungsplan IV-2d

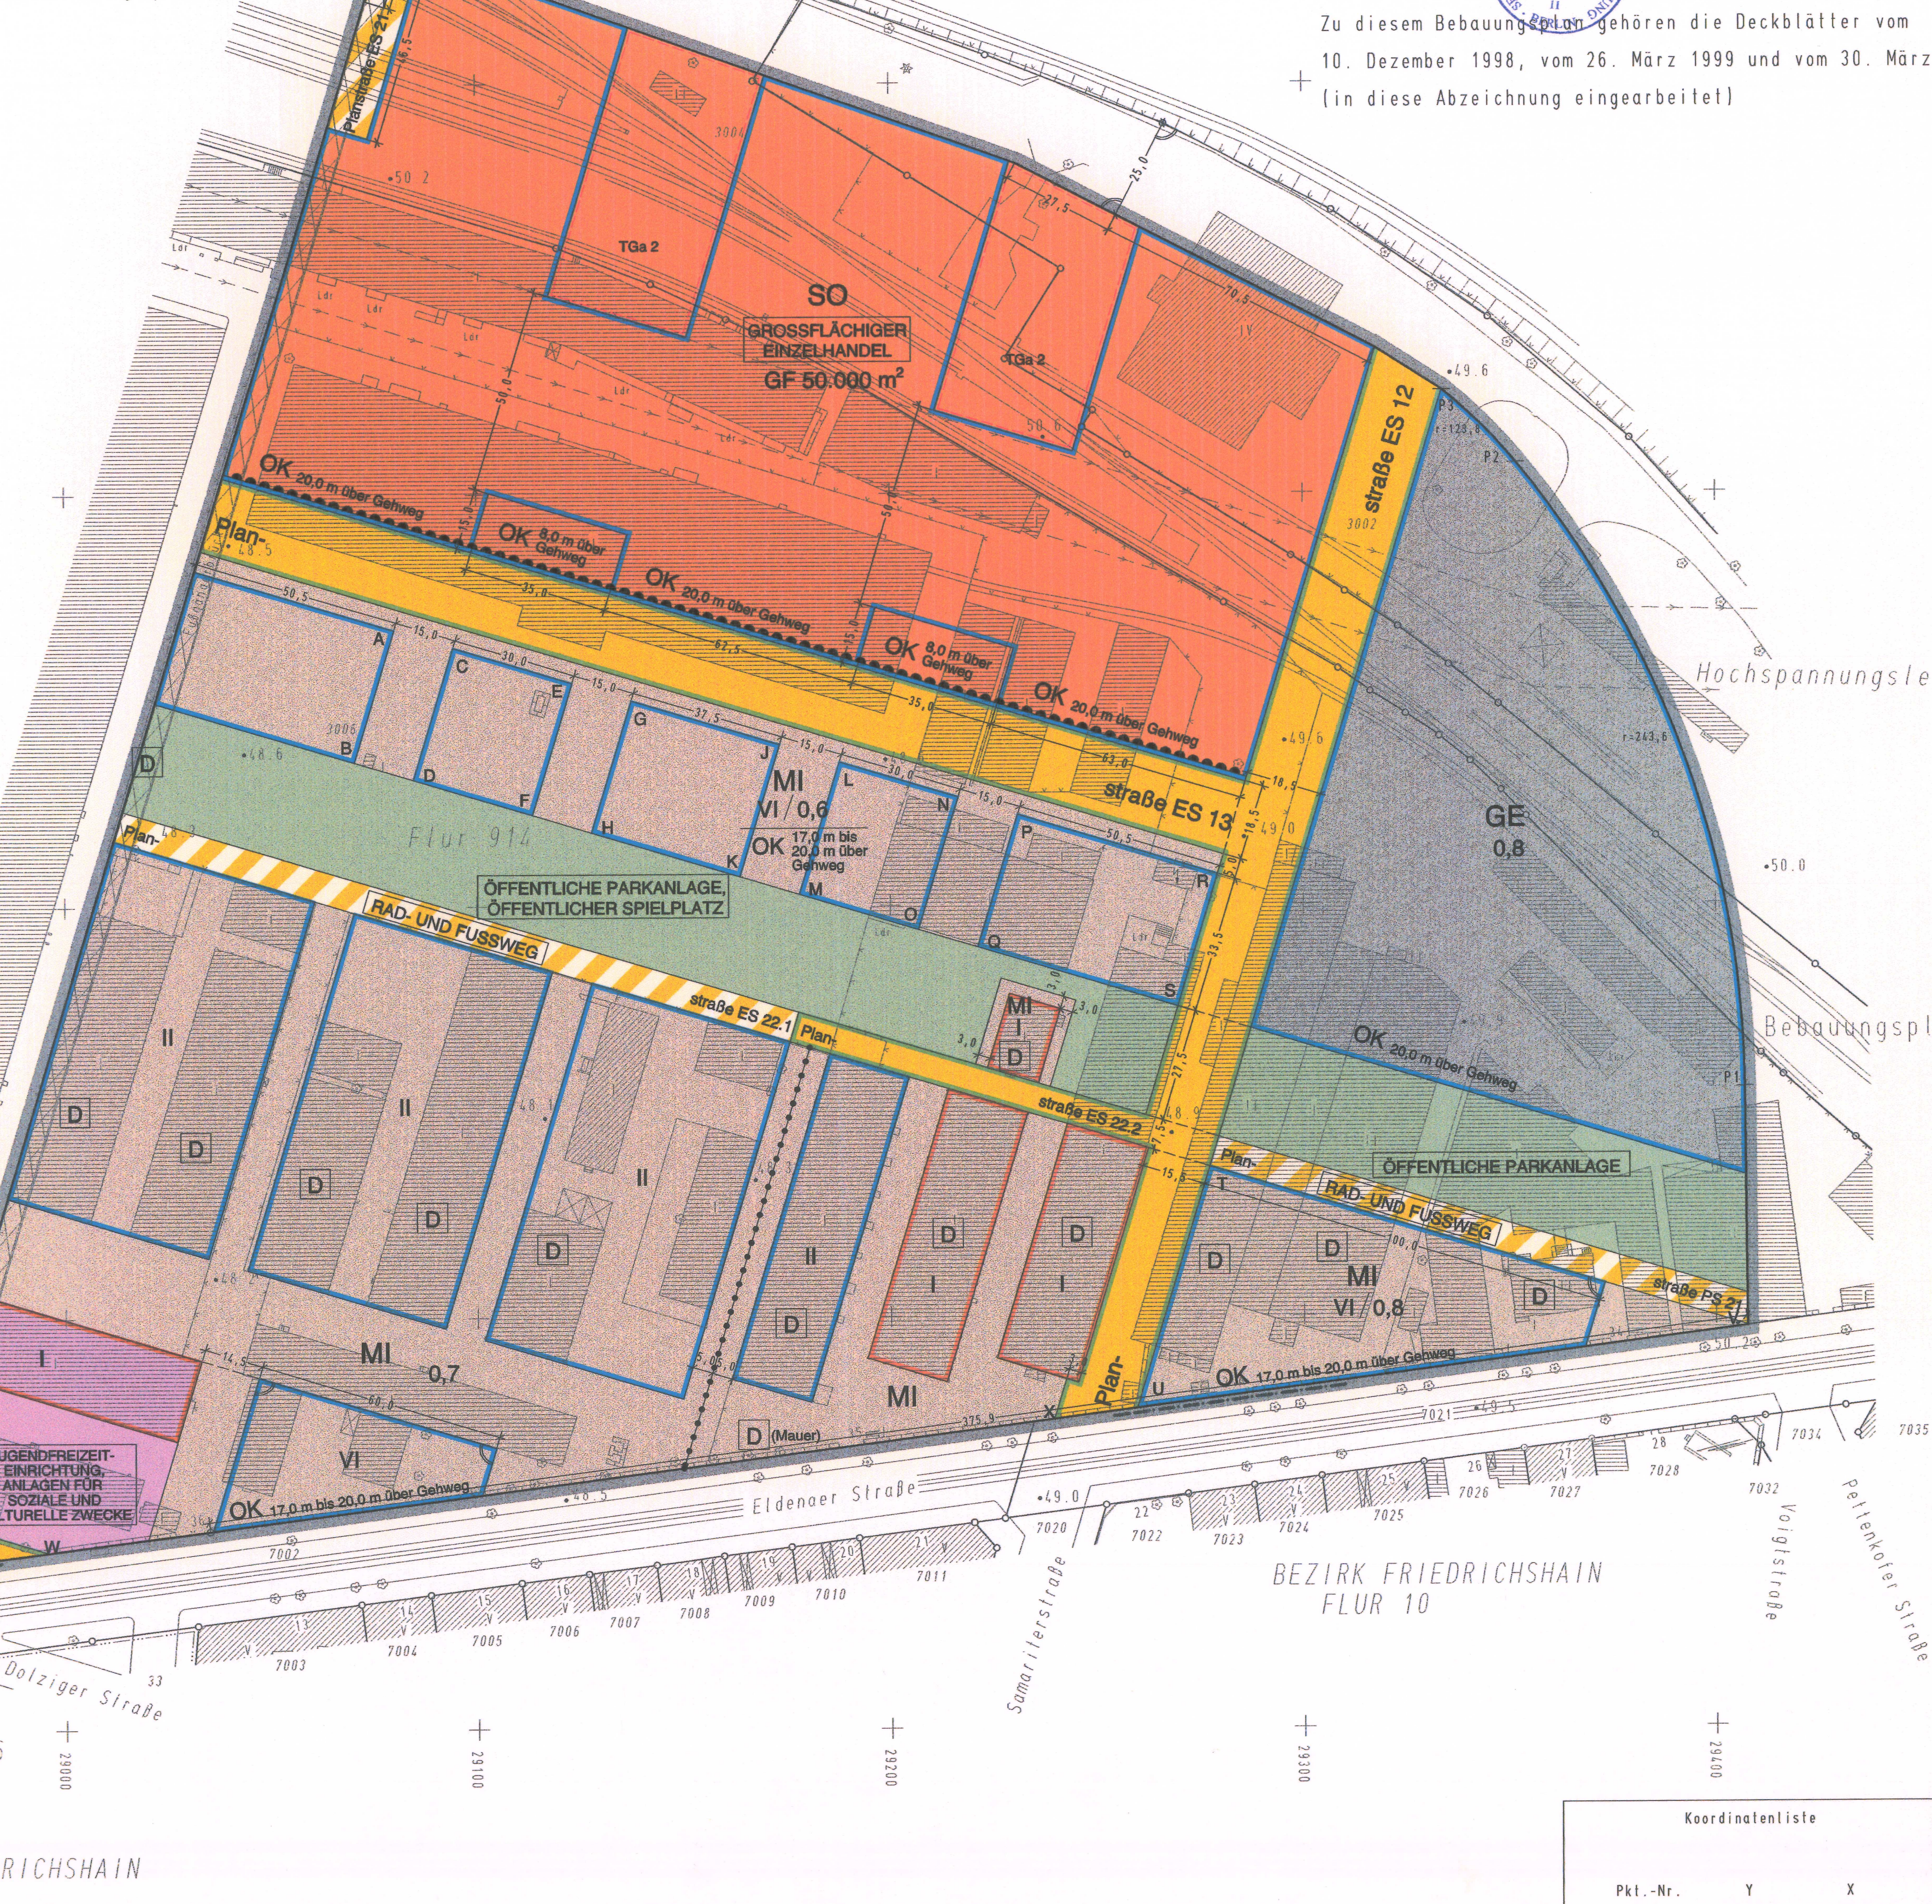

Planunterlage:

Flurkarte

Stand: Januar 1997

Koordinatensystem: Soldner Berlin Netz 88

Zu diesem Bebauungsplan gehört ein Grundstücksverzeichnis

Hiermit wird beglaubigt, daß der Inhalt dieser Abzeichnung mit dem Inhalt der Urschrift des Bebauungsplanes vom 15. Januar 1998 übereinstimmt

Berlin, den 05. APR. 2001

Senatsverwaltung für Stadtentwicklung

Abteilung III



L. Poths

Zu diesem Bebauungsplan gehören die Deckblätter vom 10. Dezember 1998, vom 26. März 1999 und vom 30. März 2000.

(in diese Abzeichnung eingearbeitet)

Bebauungsplan IV-2e

für eine Teilfläche des ehemaligen Zentral-Vieh- und Schlachthofes zwischen Ringbahn, Verlängerung der Voigtstraße, Bezirksgrenze zum Bezirk Friedrichshain und der Verlängerung der Proskauer Straße mit Ausnahme einer Grundstücksteilfläche an der Ringbahn einschließlich einer Teilfläche der verlängerten Proskauer Straße im Bezirk Prenzlauer Berg

Zeichenerklärung

Festsetzungen

Art und Maß der baulichen Nutzung, Bauweise, Baulinien, Baugrenzen, Höhe baulicher Anlagen		
Kleinanliegenschaft	(1 2 Bauart)	MA
Reines Wohngebiet	(1 3 Bauart)	WA
Allgemeines Wohngebiet	(1 4 Bauart)	MA
Besonderes Wohngebiet	(1 5 Bauart)	MA
Bürogebiet	(1 6 Bauart)	MA
Mischgebiet	(1 7 Bauart)	MA
Gewerbegebiet	(1 8 Bauart)	MA
Industriegebiet	(1 9 Bauart)	MA
Sondergebiet (Erholung)	(1 10 Bauart)	MA
Sonstiges Sondergebiet	(1 11 Bauart)	MA
sonstige Festsetzungen	(1 12 Bauart)	MA
sonstige Festsetzungen	(1 13 Bauart)	MA
Gebäude

Stegplatz

Tiergasse

Kinderplatz

St

Ga

Br

K

mit Angabe der Geschosse

Sonstige Einfahrungen

Hochbreite

Tiefbreite

Brücke

Kanal

Industriebrücke

2.0

1.0

0.5

0.2

0.1

0.05

Öffentliches oder Wohngebäude mit Hochhaus und Hochhaus

Geschäft-, Gewerbe-, Industrie-, Lagergebäude oder Garage

Öffentliche Räume

Wohnbereichsraum

Brücke

Gewässer

Einzelhandels-, Straßenbahn

Stadion- oder geschützter Raum

Verkehrsfläche

1.0

0.5

0.2

0.1

0.05

0.02

0.01

0.005

mit Hochhaus

in Höhe 10 m

MA

MA

MA

MA

MA

MA

MA

Planunterlage

Graben von Berlin

Bezugsgröße

Ortsplan

Flächen

Flächen

