Abzeichnung

Übersichtskarte 1 : 10 000

Bebauungsplan XII-117

für die Verbreiterung
der
Klingsorstraße
zwischen
Hindenburgdamm und Bäkepark
im Bezirk Steglitz
Ortsteil Lichterfelde

Maßstab 1:1000

0 5 10 20 30 40 50 60 70 80 90 100m

Zeichenerklärung

A. Festsetzungen

Begrenzungslinien

festzusetzen — aufzuheben

Geltungsbereichsgrenze

Straßenfluchtlinie

Straßenbegrenzungslinie

Straßenbegrenzungslinie (bisher Straßenfluchtlinie)

Nicht überbaubare Flächen, Verkehrsflächen, Grünflächen usw. — öffentliche Straßen, Wege und Plätze

B. Nachrichtliche Eintragungen

Gebäude Bestand mit Geschoßanzahl — Wohn- und Mischbauten; Geschäfts-, Lager- Gewerbe-, und Industriebauten; öffentliche Gebäude

Grenzen usw. — Ortsteilgrenze

vorhanden — zukünftig — fortfallend

Grundstücksgrenze

Eigentumsgrenze

Bordkante

Eigentümerverzeichnis

Lage	Grundbuch Bd.	Grundbuch Bl.	Eigentümer
Hindenburgdamm 37 / Marschnerstraße 52	61	1576	"Berlin"
Klingsorstraße 119 / Marschnerstr. 53	116	3218	Das Katholische St.-Ludwig-Altersheim zu Berlin e.V.
" 98	158	4484	Genseke, Karl, Architekt Ingenieur und Genseke, Gertrud in unget. Erbengemeinsch.
" Brahmsstr. 100 / 34	129	3611	Leonhard, Margarete geb. Podsiadlowski
" 106	144	4060	Wittmer, Hermann, Gärtner
" 108	151	4279	Preibsch, Hermann, Prokurist
" 110	145	4101	Meyer, Paul, Kaufmann
" 112	148	4187	Rusch, Elly geb. Schmidt
" Klingsorplatz 114 / 3/4	129	3608	Dr. Dölling, Albert
" 116	139	3926	Walter, Karl, Postschaffner
" 118	123	3425	Baumgart, Erna geb. Bonk und Bonk, Franz, Mechaniker
" Marschnerstr. 120 / 50	66	1734	Fa. Butter-Hoffmann K.G. in Berlin

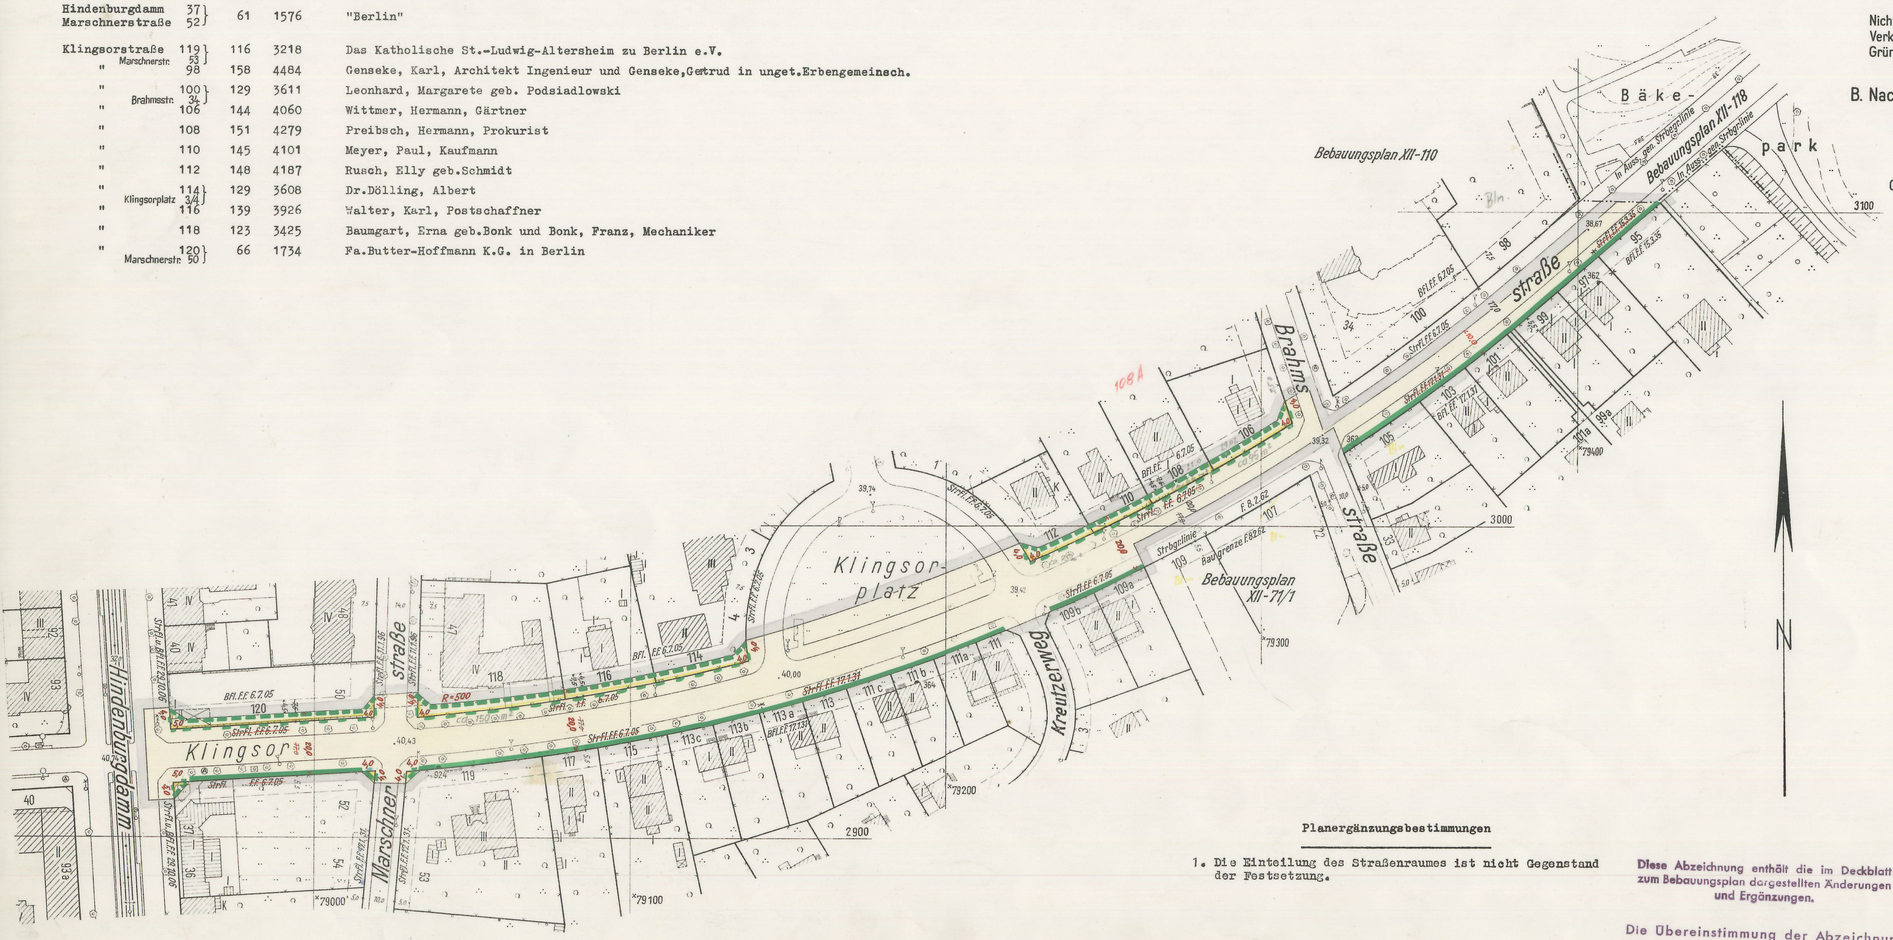

N

Aufgestellt:

Bezirksamt Steglitz — Abt. Bau- und Wohnungswesen
Amt für Vermessung — Amt für Stadtplanung

Schlicht, Amtsleiter — Krings, Amtsleiter

Berlin-Lankwitz, den 30.9.63

Hoefer
Bezirksstadtrat

Der Bebauungsplan hat die Zustimmung der Bezirksverordnetenversammlung mit Beschluß vom 18. Dez. 1963 erhalten und wurde in der Zeit vom 13. 1. 64 bis 13. 2. 64 öffentlich ausgelegt.

Berlin-Lankwitz, den 24. Februar 1964

Bezirksamt Steglitz
Abt. Bau- und Wohnungswesen
Amt für Stadtplanung

Krings
Amtsleiter

Planergänzungsbestimmungen

1. Die Einteilung des Straßenraumes ist nicht Gegenstand der Festsetzung.

Diese Abzeichnung enthält die im Deckblatt zum Bebauungsplan dargestellten Änderungen und Ergänzungen.

Die Übereinstimmung der Abzeichnung mit dem Original des Bebauungsplanes bescheinigt

Berlin-Steglitz, den 6. 8. 1964

Bezirksamt Steglitz, Abt. Bau- u. Wohnungswesen
Vermessungsamt

Obervermessungsrat

Der Bebauungsplan ist auf Grund des §10 des Bundesbaugesetzes vom 23. Juni 1960 (BGBl. I S. 341/GVBl. S. 665, 1077) in Verbindung mit §4 des Gesetzes zur Ausführung des Bundesbaugesetzes vom 21. Oktober 1960 (GVBl. S. 1080) durch Verordnung vom heutigen Tage festgesetzt worden.

Berlin, den 10. Juni 1964

Der Senator für Bau- u. Wohnungswesen

Schwedler

Die Verordnung ist am für Berlin auf S. im Gesetz- und Verordnungsblatt verkündet worden.

XII-117