Übersichtskarte 1:4000

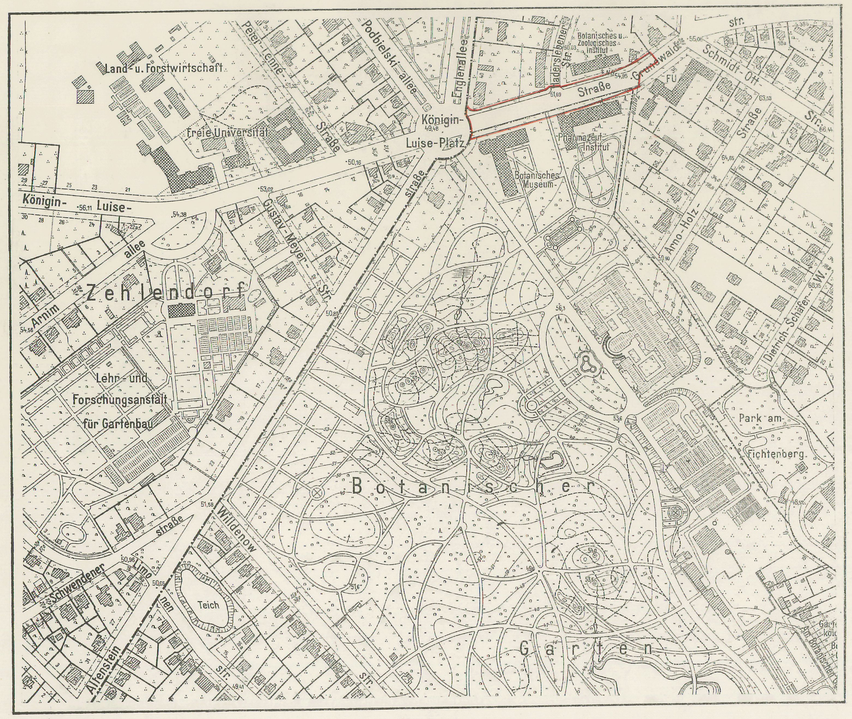

Abzeichnung

Bebauungsplan XII-158

für die Verbreiterung

der Königin-Luise-Straße und der Grunewaldstraße

zwischen

Königin-Luise-Platz und Grunewaldstraße 34

im Bezirk Steglitz

Ortsteile Steglitz und Lichterfelde

Maßstab 1:1000

0 5 10 20 30 40 50 60 70 80 90 100m

Koordinatenverzeichnis

		y	x
C 8579	*78	175,49	4 678,88
C 8381	*78	265,66	4 702,86
C 8378	*78	281,47	4 707,06
C 8368	*78	331,24	4 720,30
C 8351	*78	316,86	4 692,81

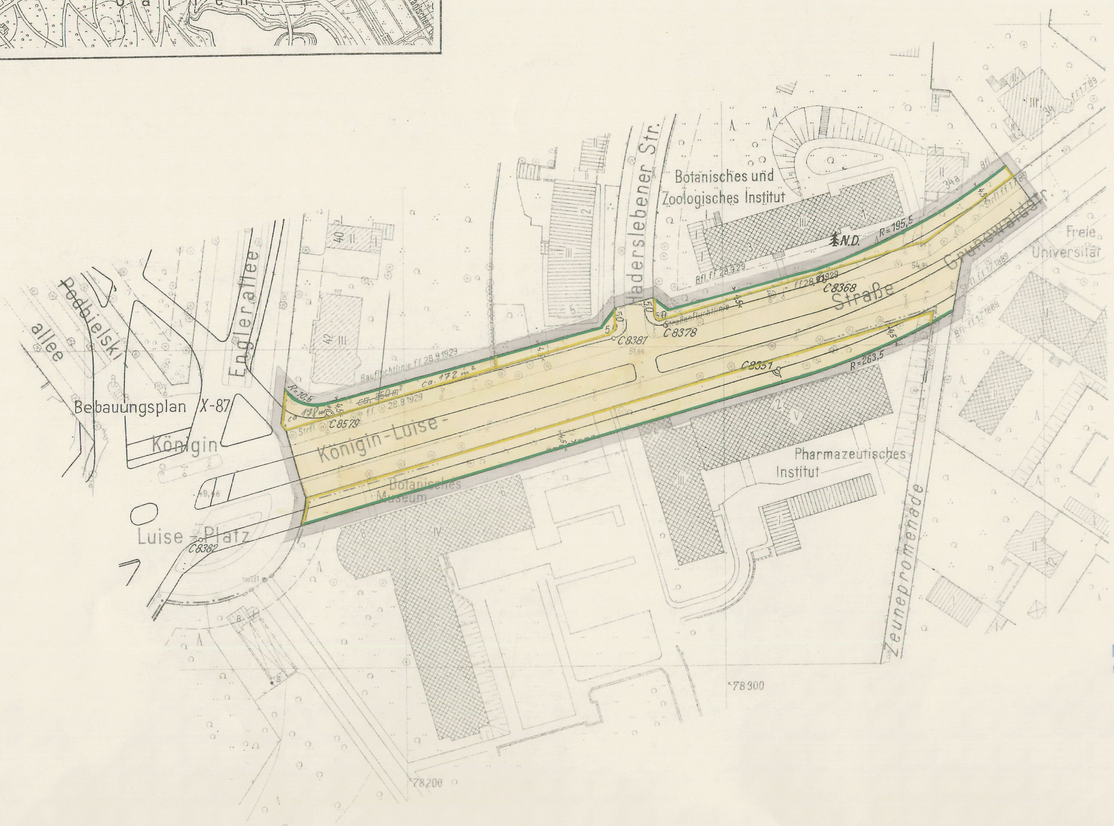

N

Zeichenerklärung

Festsetzungen

Verkehrsflächen:

Straßenverkehrsflächen

Straßenbegrenzungslinie

Grenze des räumlichen Geltungsbereiches

Nachrichtliche Übernahmen

Als Naturdenkmal geschützte Bäume

Planunterlage

Öffentliches Gebäude

Wohngebäude mit Durchfahrt

Geschäfts-, Gewerbe-, Industrie- oder Lagergebäude

Geschoßzahl IV

Mauer

Zaun, Hecke

Bezirksgrenze

Ortsteilgrenze

Grundstücksgrenze

Eigentumsgrenze

Nach der Verordnung zum Schutze des Baumbestandes in Berlin geschützte Bäume

Geländehöhe, Straßenhöhe 34,5

Die Übereinstimmung der Abzeichnung mit dem Original des Bebauungsplanes bescheinigt

Berlin-Steglitz, den 20. 2. 1973

Bezirksamt Steglitz, Abt. Bauwesen
Vermessungsamt

Planergänzungsbestimmungen

1. Die Einteilung der Straßenverkehrsfläche ist nicht Gegenstand der Festsetzung.
2. Im Geltungsbereich dieses Bebauungsplanes treten alle bisherigen Festsetzungen und baurechtlichen Vorschriften, die verbindliche Regelungen der im § 9 Abs. 1 des Bundesbaugesetzes bezeichneten Art enthalten, außer Kraft.

Aufgestellt: Berlin-Steglitz, den 16. 4. 1971

Bezirksamt Steglitz von Berlin, Abt. Bauwesen

Vermessungsamt	Stadtplanungsamt
Ascher i.V. Amtsleiter	Grosse Amtsleiter

Hoefer
Bezirksbürgermeister

Der Bebauungsplan hat die Zustimmung der Bezirksverordnetenversammlung mit Beschluß vom 24. 11. 1971 erhalten und wurde in der Zeit vom 24. 1. 1972 bis 24. 2. 1972 öffentlich ausgelegt.

Berlin-Steglitz, den 1. März 1972

Bezirksamt Steglitz von Berlin
Abt. Bauwesen
Stadtplanungsamt

Grosse
Amtsleiter

Der Bebauungsplan ist auf Grund des § 10 des Bundesbaugesetzes in Verbindung mit § 4 Abs. 1 Satz 1 des Gesetzes zur Ausführung des Bundesbaugesetzes durch Verordnung vom heutigen Tage festgesetzt worden.

Berlin, den 16. April 1973

Der Senator für Bau- u. Wohnungswesen
Dr. Riebschläger

Die Verordnung ist am 16. 5. 73 im Gesetz- und Verordnungsblatt für Berlin auf S. 698 verkündet worden.

XII-158

Zu diesem Bebauungsplan gehört ein Eigentümerverzeichnis