Übersichtskarte 1 : 10 000

Abzeichnung

Bebauungsplan XII-40

für die Verbreiterung der

Leonorenstraße

zwischen Bernkastler- u. Siemensstraße

und der

Siemensstraße

zwischen Grundstück Nr. 68 und Siemensbrücke

Maßstab 1:1000

0 5 10 20 30 40 50 60 70 80 90 100m

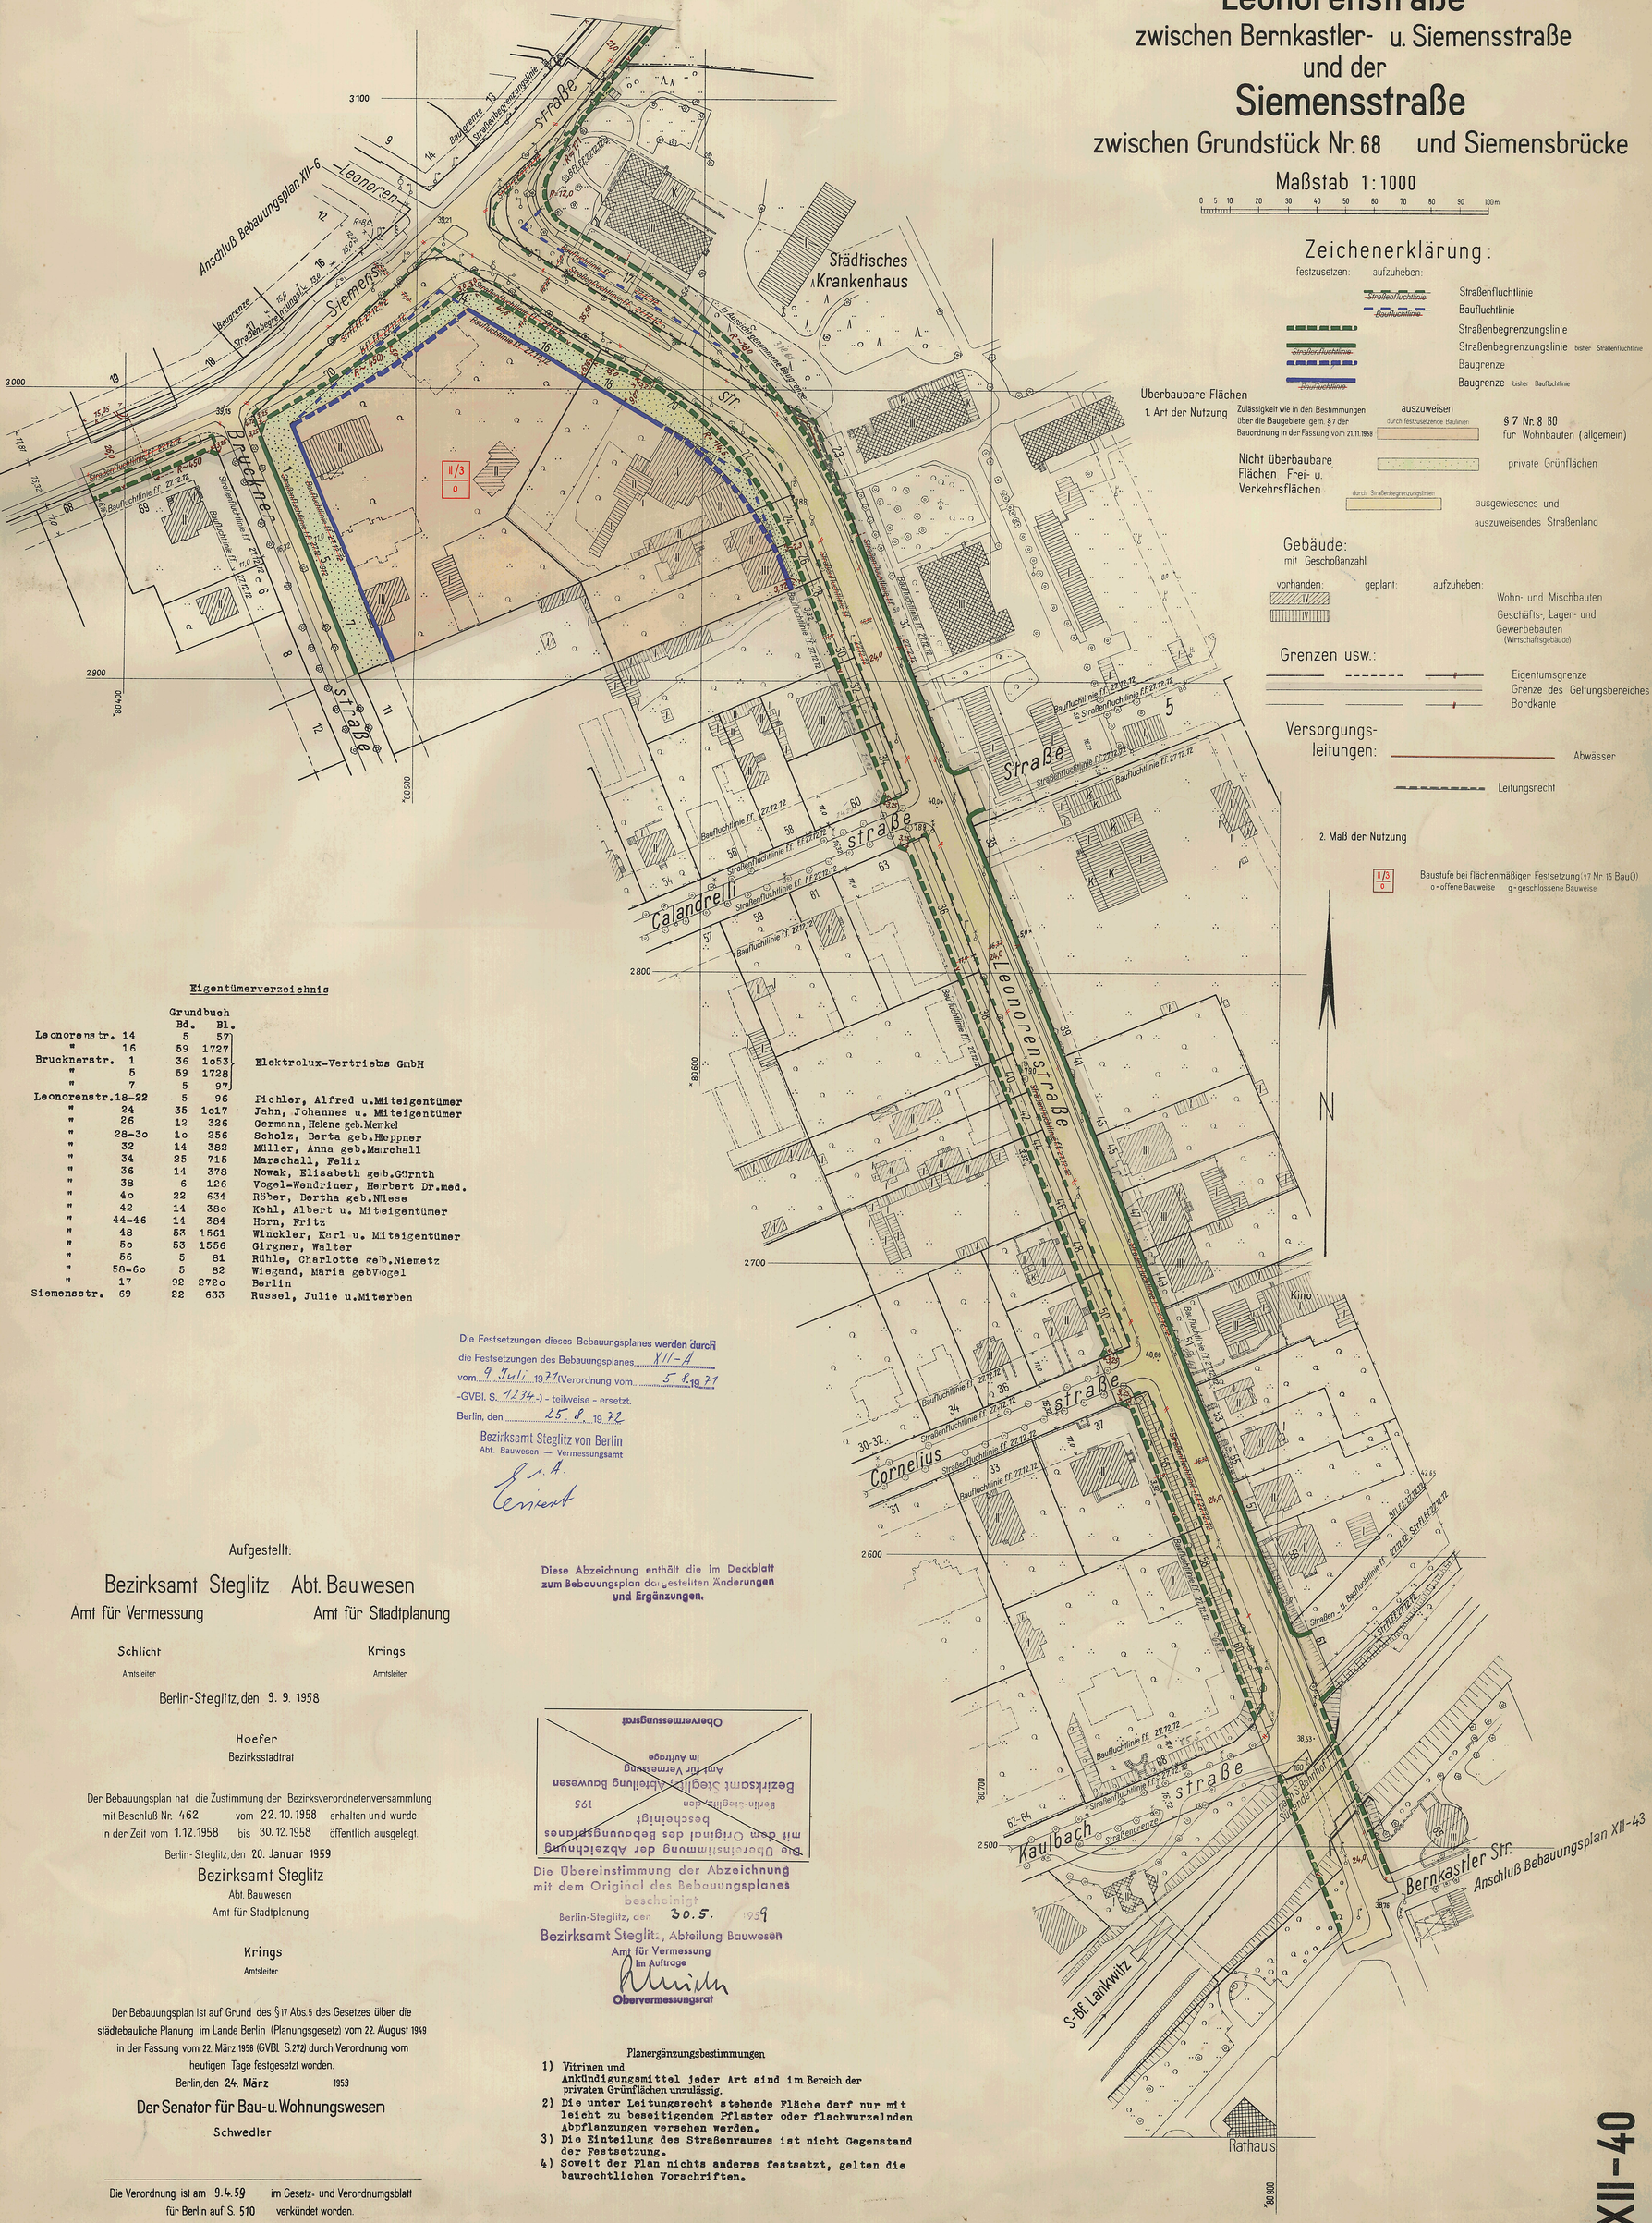

Eigentümerverzeichnis

		Grundbuch Bd.	Bl.	
Leonorenstr.	14	5	57	
"	16	59	1727	
Brucknerstr.	1	36	1o53	Elektrolux-Vertriebs GmbH
"	5	59	1728	
"	7	5	97	
Leonorenstr.	18-22	5	96	Pichler, Alfred u.Miteigentümer
"	24	35	1o17	Jahn, Johannes u. Miteigentümer
"	26	12	326	Germann, Helene geb.Merkel
"	28-3o	1o	256	Scholz, Berta geb.Heppner
"	32	14	382	Müller, Anna geb.Marchall
"	34	25	715	Marschall, Felix
"	36	14	378	Nowak, Elisabeth geb.Gürnth
"	38	6	126	Vogel-Wendriner, Herbert Dr.med.
"	4o	22	634	Röber, Bertha geb.Niese
"	42	14	384	Kehl, Albert u. Miteigentümer
"	44-46	14	384	Horn, Fritz
"	48	53	1561	Winckler, Karl u. Miteigentümer
"	5o	53	1556	Girgner, Walter
"	56	5	81	Rühle, Charlotte geb.Niemetz
"	58-6o	5	82	Wiegand, Maria gebVogel
"	17	92	272o	Berlin
Siemensstr.	69	22	633	Russel, Julie u.Miterben

Die Festsetzungen dieses Bebauungsplanes werden durch die Festsetzungen des Bebauungsplanes XII-A vom 9. Juli 1971 (Verordnung vom 5. 8. 1971 -GVBl. S. 1234-) - teilweise - ersetzt.

Berlin, den 25. 8. 1972

Bezirksamt Steglitz von Berlin
Abt. Bauwesen – Vermessungsamt
i. A.

Aufgestellt:

Bezirksamt Steglitz Abt. Bauwesen

Amt für Vermessung — Amt für Stadtplanung

Schlicht — Amtsleiter

Krings — Amtsleiter

Berlin-Steglitz, den 9. 9. 1958

Hoefer
Bezirksstadtrat

Der Bebauungsplan hat die Zustimmung der Bezirksverordnetenversammlung mit Beschluß Nr. 462 vom 22. 10. 1958 erhalten und wurde in der Zeit vom 1.12.1958 bis 30. 12. 1958 öffentlich ausgelegt.

Berlin-Steglitz, den 20. Januar 1959

Bezirksamt Steglitz
Abt. Bauwesen
Amt für Stadtplanung

Krings
Amtsleiter

Der Bebauungsplan ist auf Grund des §17 Abs.5 des Gesetzes über die städtebauliche Planung im Lande Berlin (Planungsgesetz) vom 22. August 1949 in der Fassung vom 22. März 1956 (GVBl. S.272) durch Verordnung vom heutigen Tage festgesetzt worden.

Berlin, den 24. März 1959

Der Senator für Bau- u. Wohnungswesen

Schwedler

Die Verordnung ist am 9.4.59 im Gesetz- und Verordnungsblatt für Berlin auf S. 510 verkündet worden.

Diese Abzeichnung enthält die im Deckblatt zum Bebauungsplan dargestellten Änderungen und Ergänzungen.

Die Übereinstimmung der Abzeichnung mit dem Original des Bebauungsplanes bescheinigt

Berlin-Steglitz, den 195

Bezirksamt Steglitz, Abteilung Bauwesen
Amt für Vermessung
Im Auftrage

Obervermessungsrat

Die Übereinstimmung der Abzeichnung mit dem Original des Bebauungsplanes bescheinigt

Berlin-Steglitz, den 30.5. 1959

Bezirksamt Steglitz, Abteilung Bauwesen
Amt für Vermessung
Im Auftrage

Obervermessungsrat

Planergänzungsbestimmungen

1) Vitrinen und Ankündigungsmittel jeder Art sind im Bereich der privaten Grünflächen unzulässig.
2) Die unter Leitungsrecht stehende Fläche darf nur mit leicht zu beseitigendem Pflaster oder flachwurzelnden Abpflanzungen versehen werden.
3) Die Einteilung des Straßenraumes ist nicht Gegenstand der Festsetzung.
4) Soweit der Plan nichts anderes festsetzt, gelten die baurechtlichen Vorschriften.

XII-40