

Bebauungsplan 10-56

Blatt 2 von 6 Blättern



Hiermit wird beglaubigt, dass der Inhalt dieser Abzeichnung mit dem Inhalt der Urschrift des Bebauungsplanes 10-56, Blatt 2 von 6 Blättern, vom 22. April 2013 übereinstimmt.

Berlin, den
Bezirksamt Marzahn-Hellersdorf von Berlin
Stadtentwicklungsamt
Fachbereich Vermessung
Im Auftrag

Vervielfältigungen sind nicht erlaubt.

Der Umriss des B-Planes wurde durch Grenzvermessung bestimmt und katastermäßig festgestellt. Die Katastergrenzen innerhalb des B-Planes sind durch Digitalisierung aus der Flurkarte 1:1000 bestimmt und in den Lageplan übertragen.

Planunterlage: Karte von Berlin 1:1000
Stand: September 2011

Bebauungsplan 10-56
Blatt 3 von 6 Blättern



Hiermit wird beglaubigt, dass der Inhalt dieser Abzeichnung mit dem Inhalt der Urschrift des Bebauungsplanes 10-56, Blatt 3 von 6 Blättern, vom 22. April 2013 übereinstimmt.

Zu diesem Bebauungsplan gehört ein Deckblatt von Blatt 3 vom 28. Juni 2012 (in die Abzeichnung eingearbeitet).


Berlin, den
Bezirksamt Marzahn-Hellersdorf von Berlin
Stadtentwicklungsamt
Fachbereich Vermessung
Im Auftrag

Vervielfältigungen sind nicht erlaubt.

Der Umriss des B-Planes wurde durch Grenzvermessung bestimmt und katastermäßig festgestellt. Die Katastergrenzen innerhalb des B-Planes sind durch Digitalisierung aus der Flurkarte 1:1000 bestimmt und in den Lageplan übertragen.

Planunterlage: Karte von Berlin 1:1000
Stand: September 2011

Maßstab 1 : 1 000

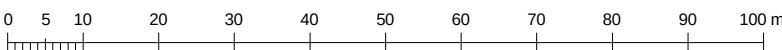

Bebauungsplan 10-56

Blatt 4 von 6 Blättern



Anschluss Blatt 5

Hiermit wird beglaubigt, dass der Inhalt dieser Abzeichnung mit dem Inhalt der Urschrift des Bebauungsplanes 10-56, Blatt 4 von 6 Blättern, vom 22. April 2013 übereinstimmt.

Berlin, den
Bezirksamt Marzahn-Hellersdorf von Berlin
Stadtentwicklungsamt
Fachbereich Vermessung
Im Auftrag

Vervielfältigungen sind nicht erlaubt.

Der Umriss des B-Planes wurde durch Grenzvermessung bestimmt und katastermäßig festgestellt. Die Katastergrenzen innerhalb des B-Planes sind durch Digitalisierung aus der Flurkarte 1:1000 bestimmt und in den Lageplan übertragen.

Planunterlage: Karte von Berlin 1:1000
Stand: September 2011

Maßstab 1 : 1 000


NLAGE

SEDIMENTATIONS-

Anschluss Blatt 3

Bebauungsplan 10-56

Blatt 5 von 6 Blättern

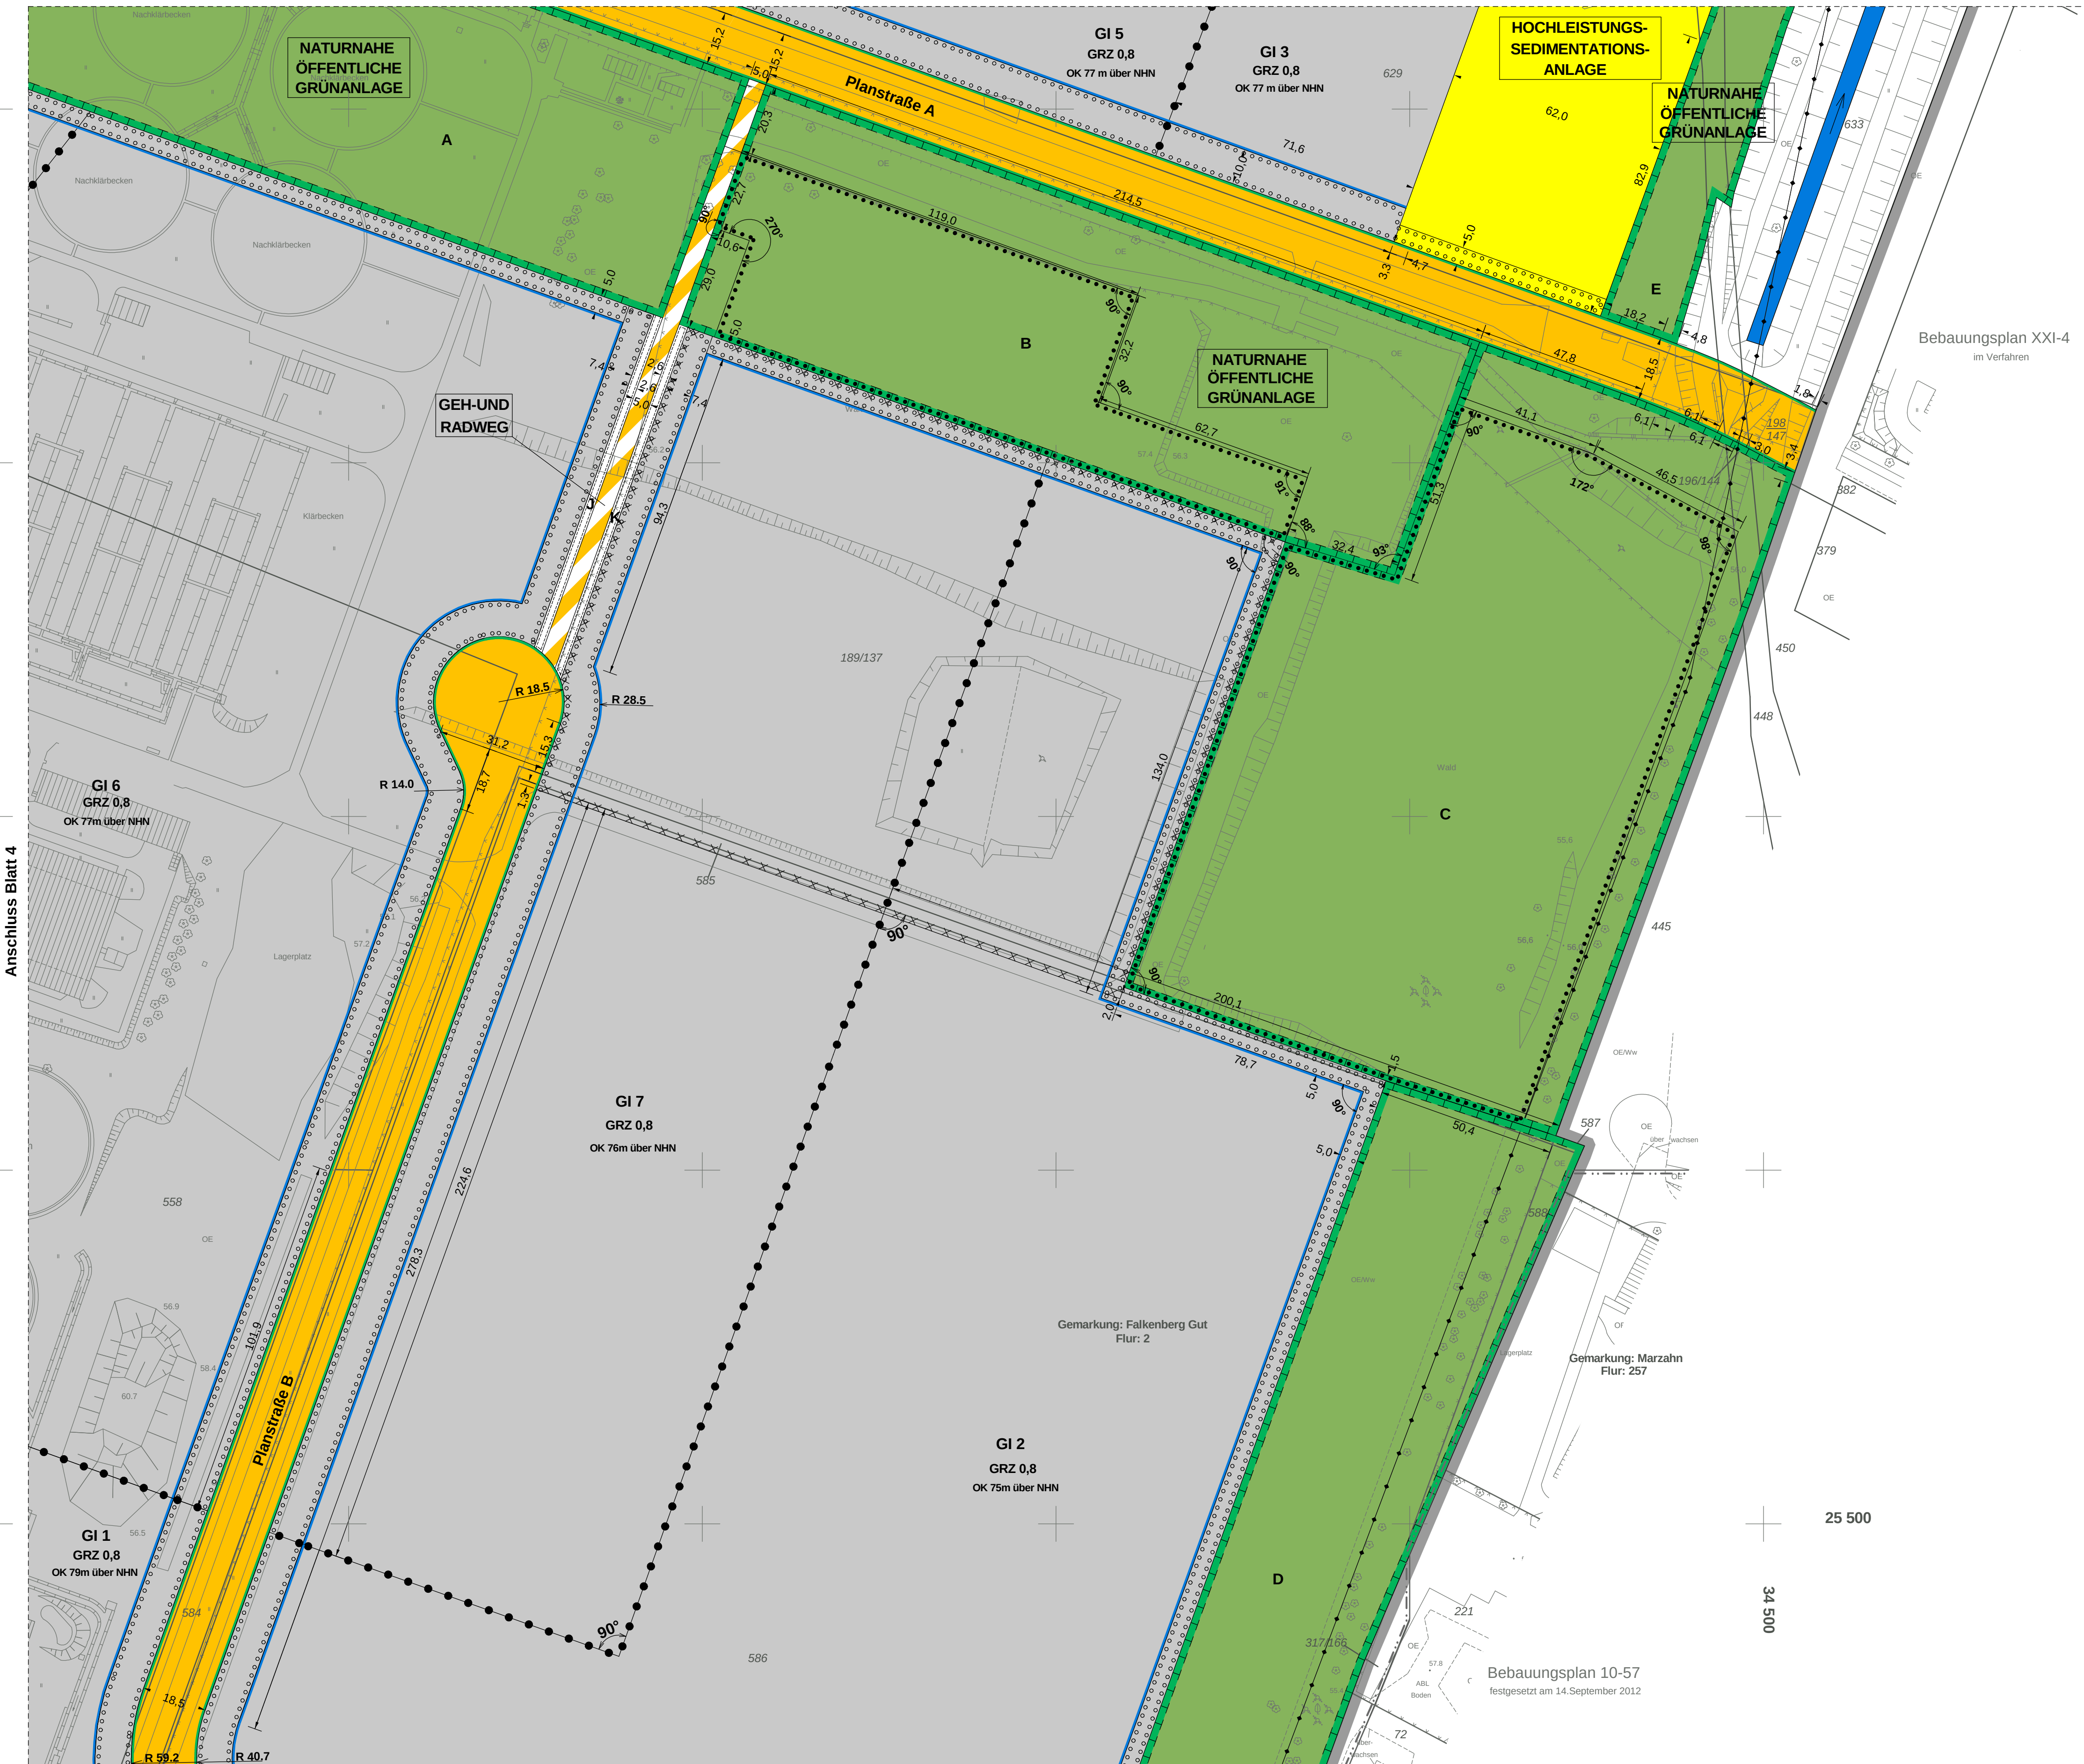

Bebauungsplan XXI-4
im Verfahren

25 800


34 600

25 500


34 500

Anschluss Blatt 4

Anschluss Blatt 6

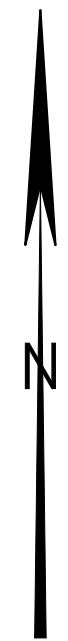

Maßstab 1 : 1 000

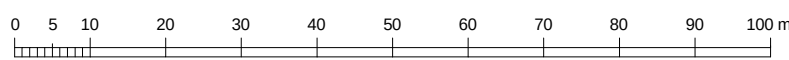

Der Umring des B-Planes wurde durch Grenzvermessung bestimmt und katastermäßig festgestellt. Die Katastergrenzen innerhalb des B-Planes sind durch Digitalisierung aus der Flurkarte 1:1000 bestimmt und in den Lageplan übertragen.

Planunterlage: Karte von Berlin 1:1000
Stand: September 2011

Hiermit wird beglaubigt, dass der Inhalt dieser Abzeichnung mit dem Inhalt der Urschrift des Bebauungsplanes 10-56, Blatt 5 von 6 Blättern, vom 22. April 2013 übereinstimmt.

Zu diesem Bebauungsplan gehört ein Deckblatt von Blatt 5 vom 28. Juni 2012 (in die Abzeichnung eingearbeitet).

Berlin, den


Bezirksamt Marzahn-Hellersdorf von Berlin
Stadtentwicklungsamt
Fachbereich Vermessung

Im Auftrag

Vervielfältigungen sind nicht erlaubt.

Bebauungsplan 10-56

Blatt 6 von 6 Blättern

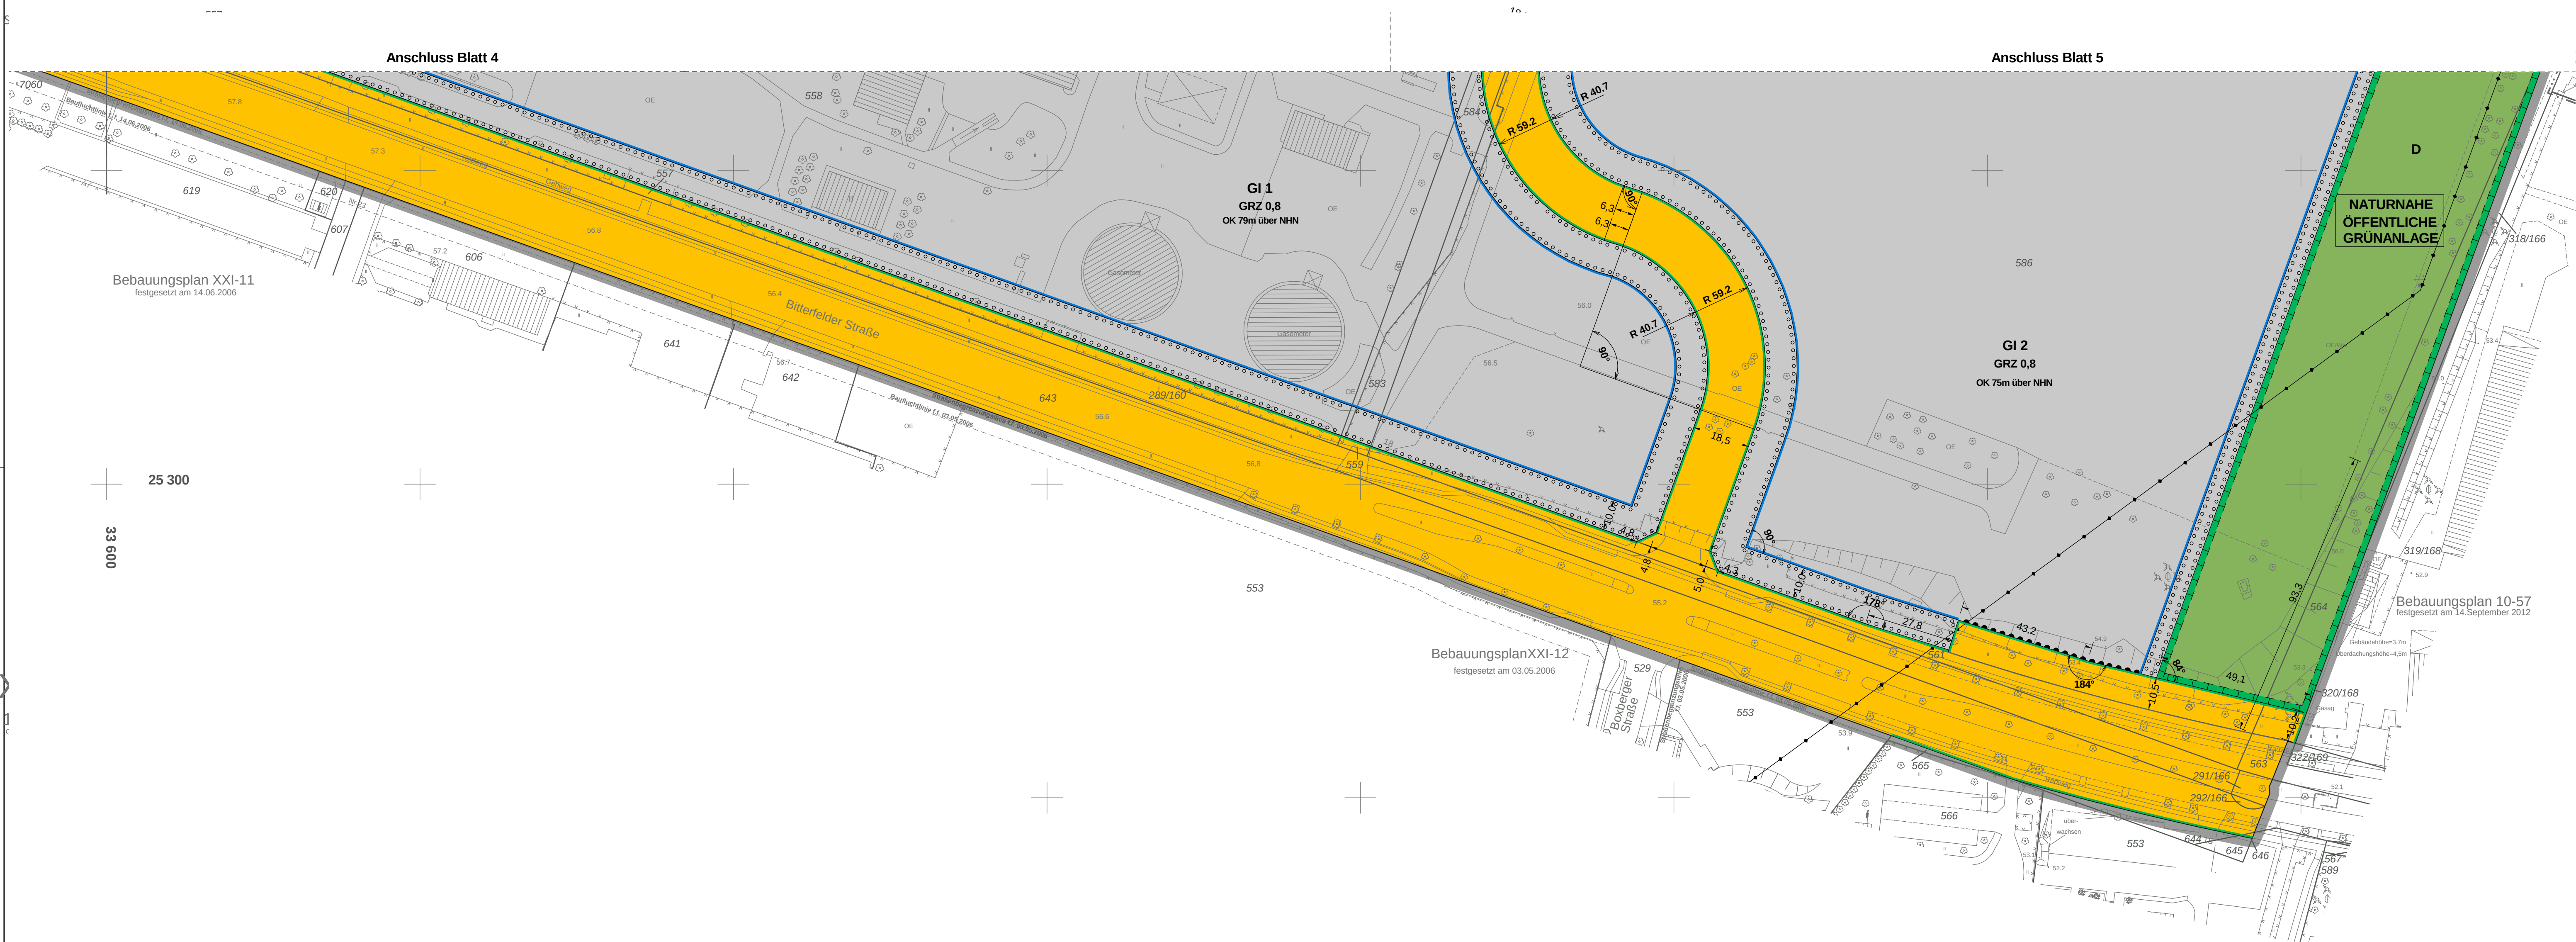

Hiermit wird beglaubigt, dass der Inhalt dieser Abzeichnung mit dem Inhalt der Urschrift des Bebauungsplanes 10-56, Blatt 6 von 6 Blättern, vom 22. April 2013 übereinstimmt.

Berlin, den


Bezirksamt Marzahn-Hellersdorf von Berlin
Stadtentwicklungsamt
Fachbereich Vermessung

Im Auftrag

Vervielfältigungen sind nicht erlaubt.



Maßstab 1 : 1 000

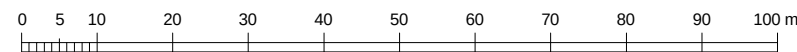

Der Umriss des B-Planes wurde durch Grenzvermessung bestimmt und katastermäßig festgestellt. Die Katastergrenzen innerhalb des B-Planes sind durch Digitalisierung aus der Flurkarte 1:1000 bestimmt und in den Lageplan übertragen.

3.05.2006

Planunterlage: Karte von Berlin 1:1000
Stand: September 2011