Bebauungsplan XX-178 b

für einen Abschnitt der künftigen A 11- Bundesautobahn Berlin- Hamburg zwischen der Südgrenze des Eisenbahngeländes und der geradlinigen Verlängerung der rückwärtigen Grenze des Grundstücks Trettachzeile 17, für die Grundstücke Ernststraße 12/14 und 21/23, Jacobsenweg 61/63, Leuenberger Zeile 2/24, Vietzer Zeile 1/3 und 2/4, für das Grundstück Grundbuch von Tegel Band 56 Blatt 2334, für einen Abschnitt der geplanten Grünfläche ostwärts der Bundesautobahn, für Abschnitte der Ernststraße und des Trepliner Weges sowie für Teilflächen des Geländes der Eisenbahn

im Bezirk Reinickendorf

Ortsteile Tegel und Wittenau

Maßstab 1 : 1000

0 5 10 20 30 40 50 60 70 80 90 100 m

Übersichtskarte 1 : 10 000

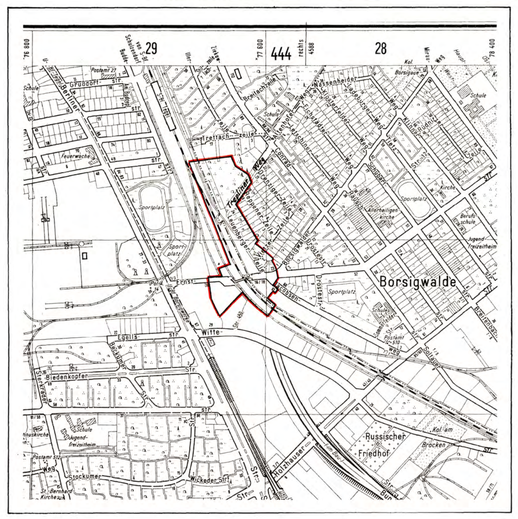
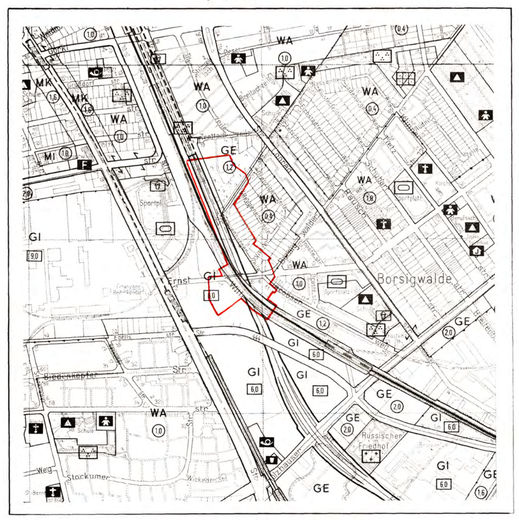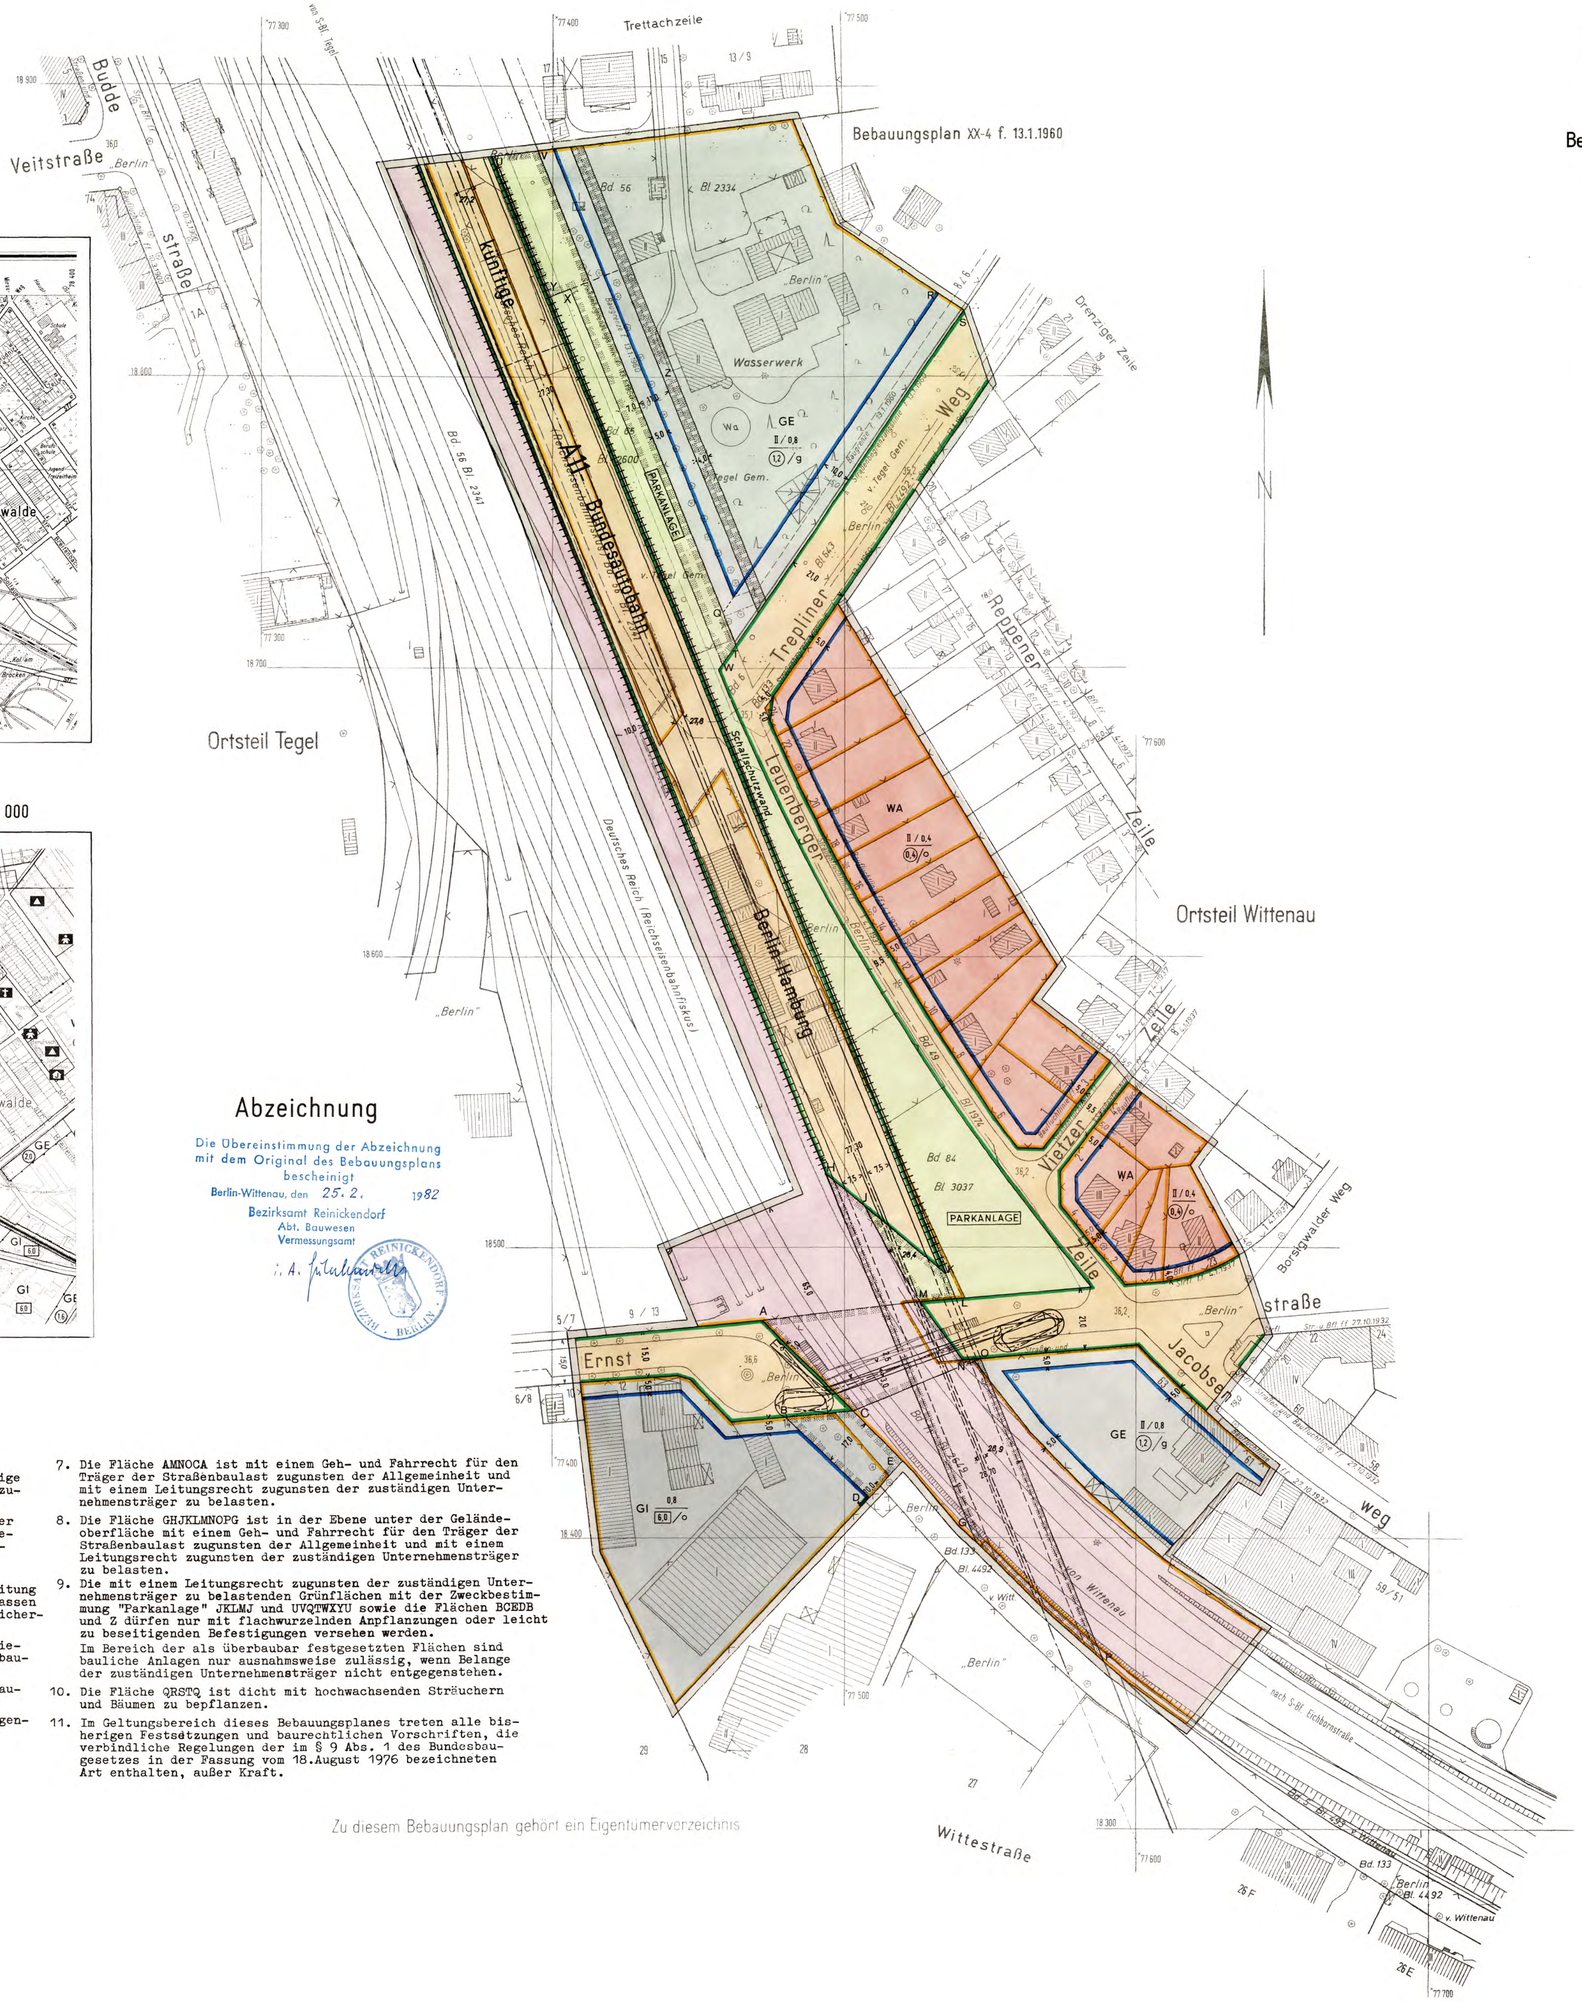
Ausschnitt aus dem Flächennutzungsplan von Berlin 1 : 10 000