



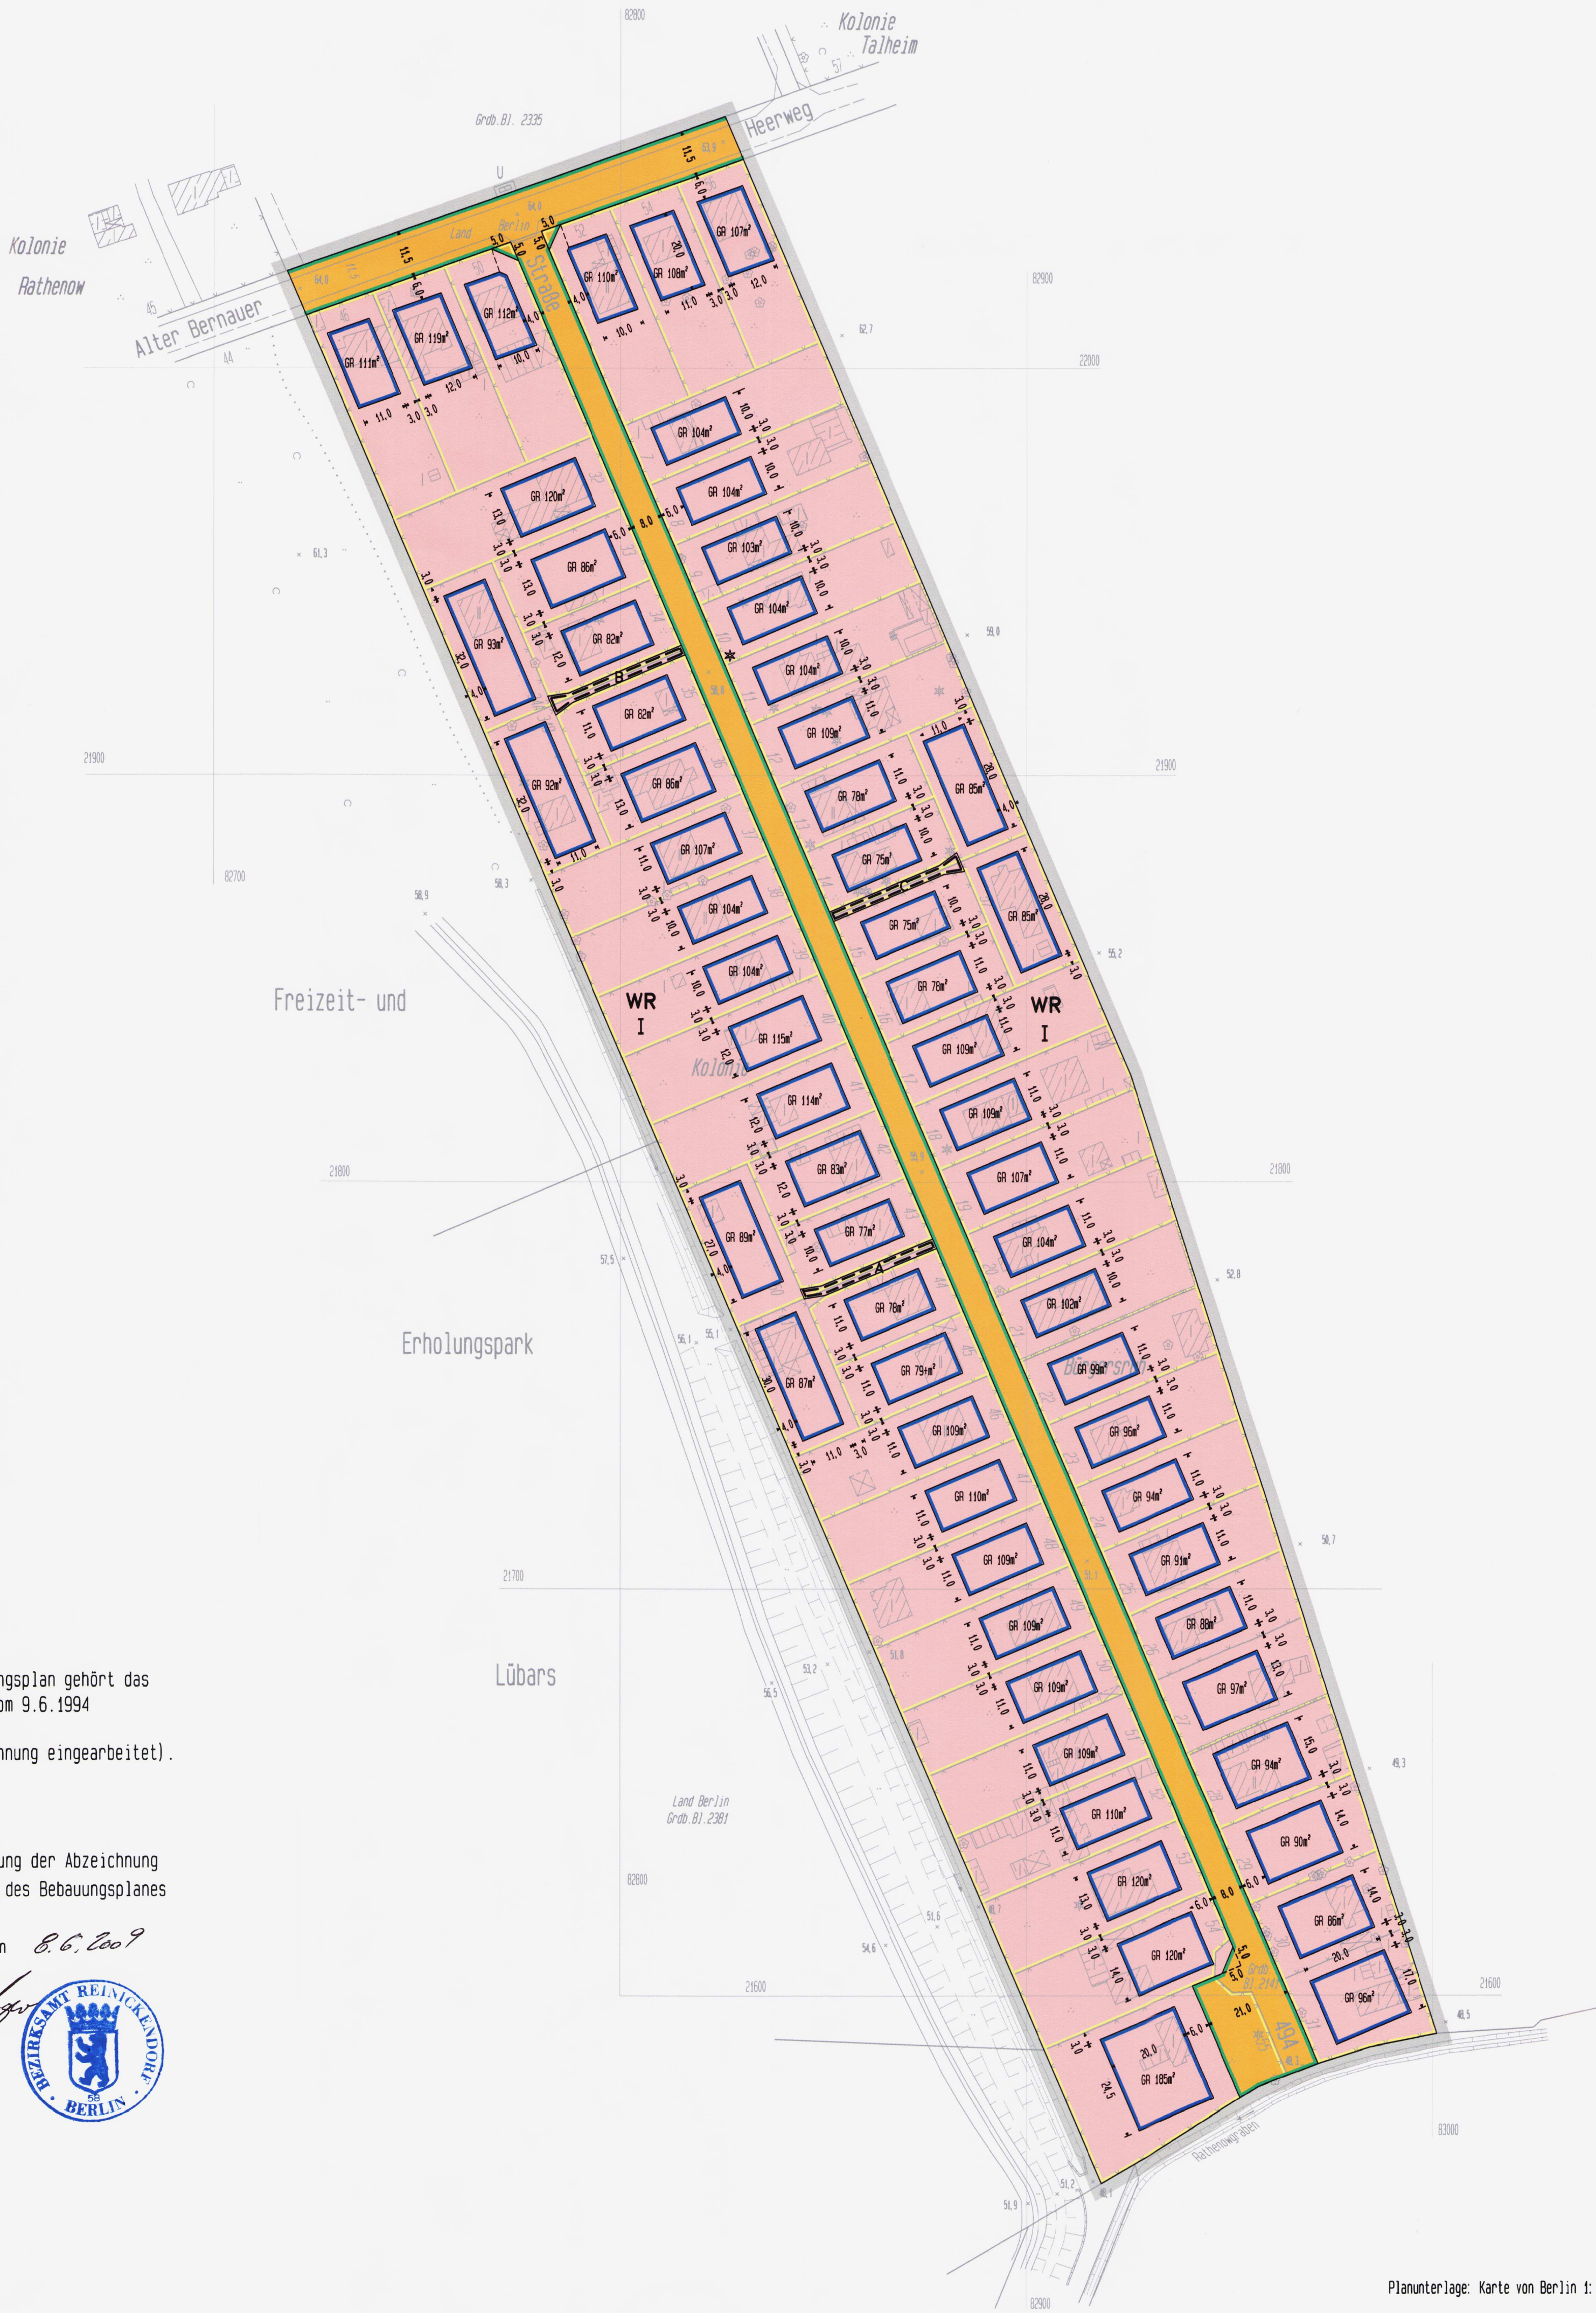

Übersichtskarte 1 : 10 000

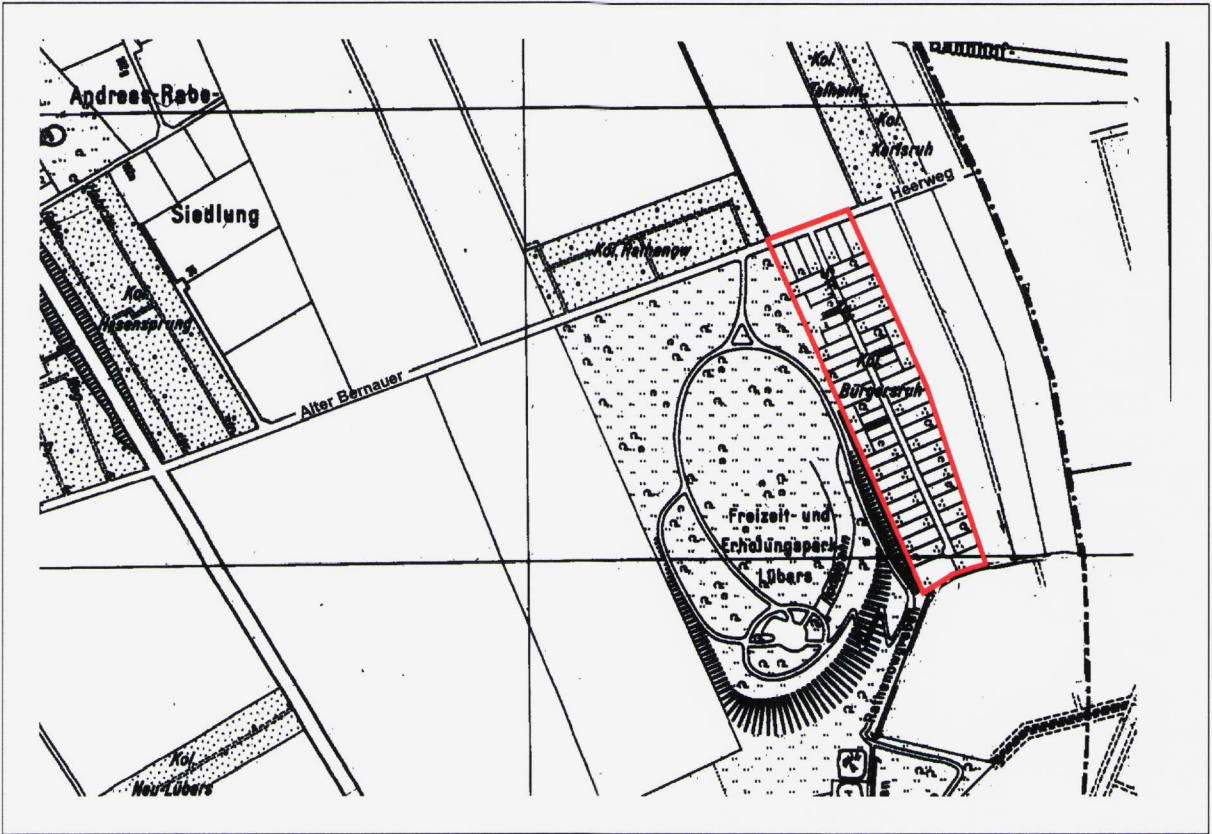


Bebauungsplan XX - 197

für die Grundstücke Straße 494 7-61 und Alter Bernauer
Heerweg 46/56 (Siedlung Bürgersruh), die Straße 494 und für einen
Abschnitt des Alten Bernauer Heerweges

im Bezirk Reinickendorf Ortsteil Lübars

Maststab 1:1000

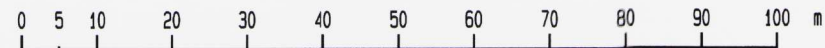

Zeichenerklärung

Festsetzung


Flächen für den Gemeinbedarf

z.B. Schule

Verkehrsflächen

Verkehrsflächen für besondere Zweckbestimmung

z.B. öffentliche Parkfläche

z.B. Fußgängerbereich

Private Verkehrsflächen

Flächen für Versorgungsanlagen, für die Verwertung

Abfallstoffen sowie für Ablagerungen

z.B. Gaswerk

z.B. Gasdruckregler

z.B. Trafostation

Anpflanzen von Bäumen und Sträuchern, Bindungen für Bepflanzungen und Erhaltung

Umgrenzung von Flächen

zum Anpflanzen

z.B. Bäume

z.B. Sträucher

Sonstige Festsetzungen

Umgrenzung von Flächen für



























































































