


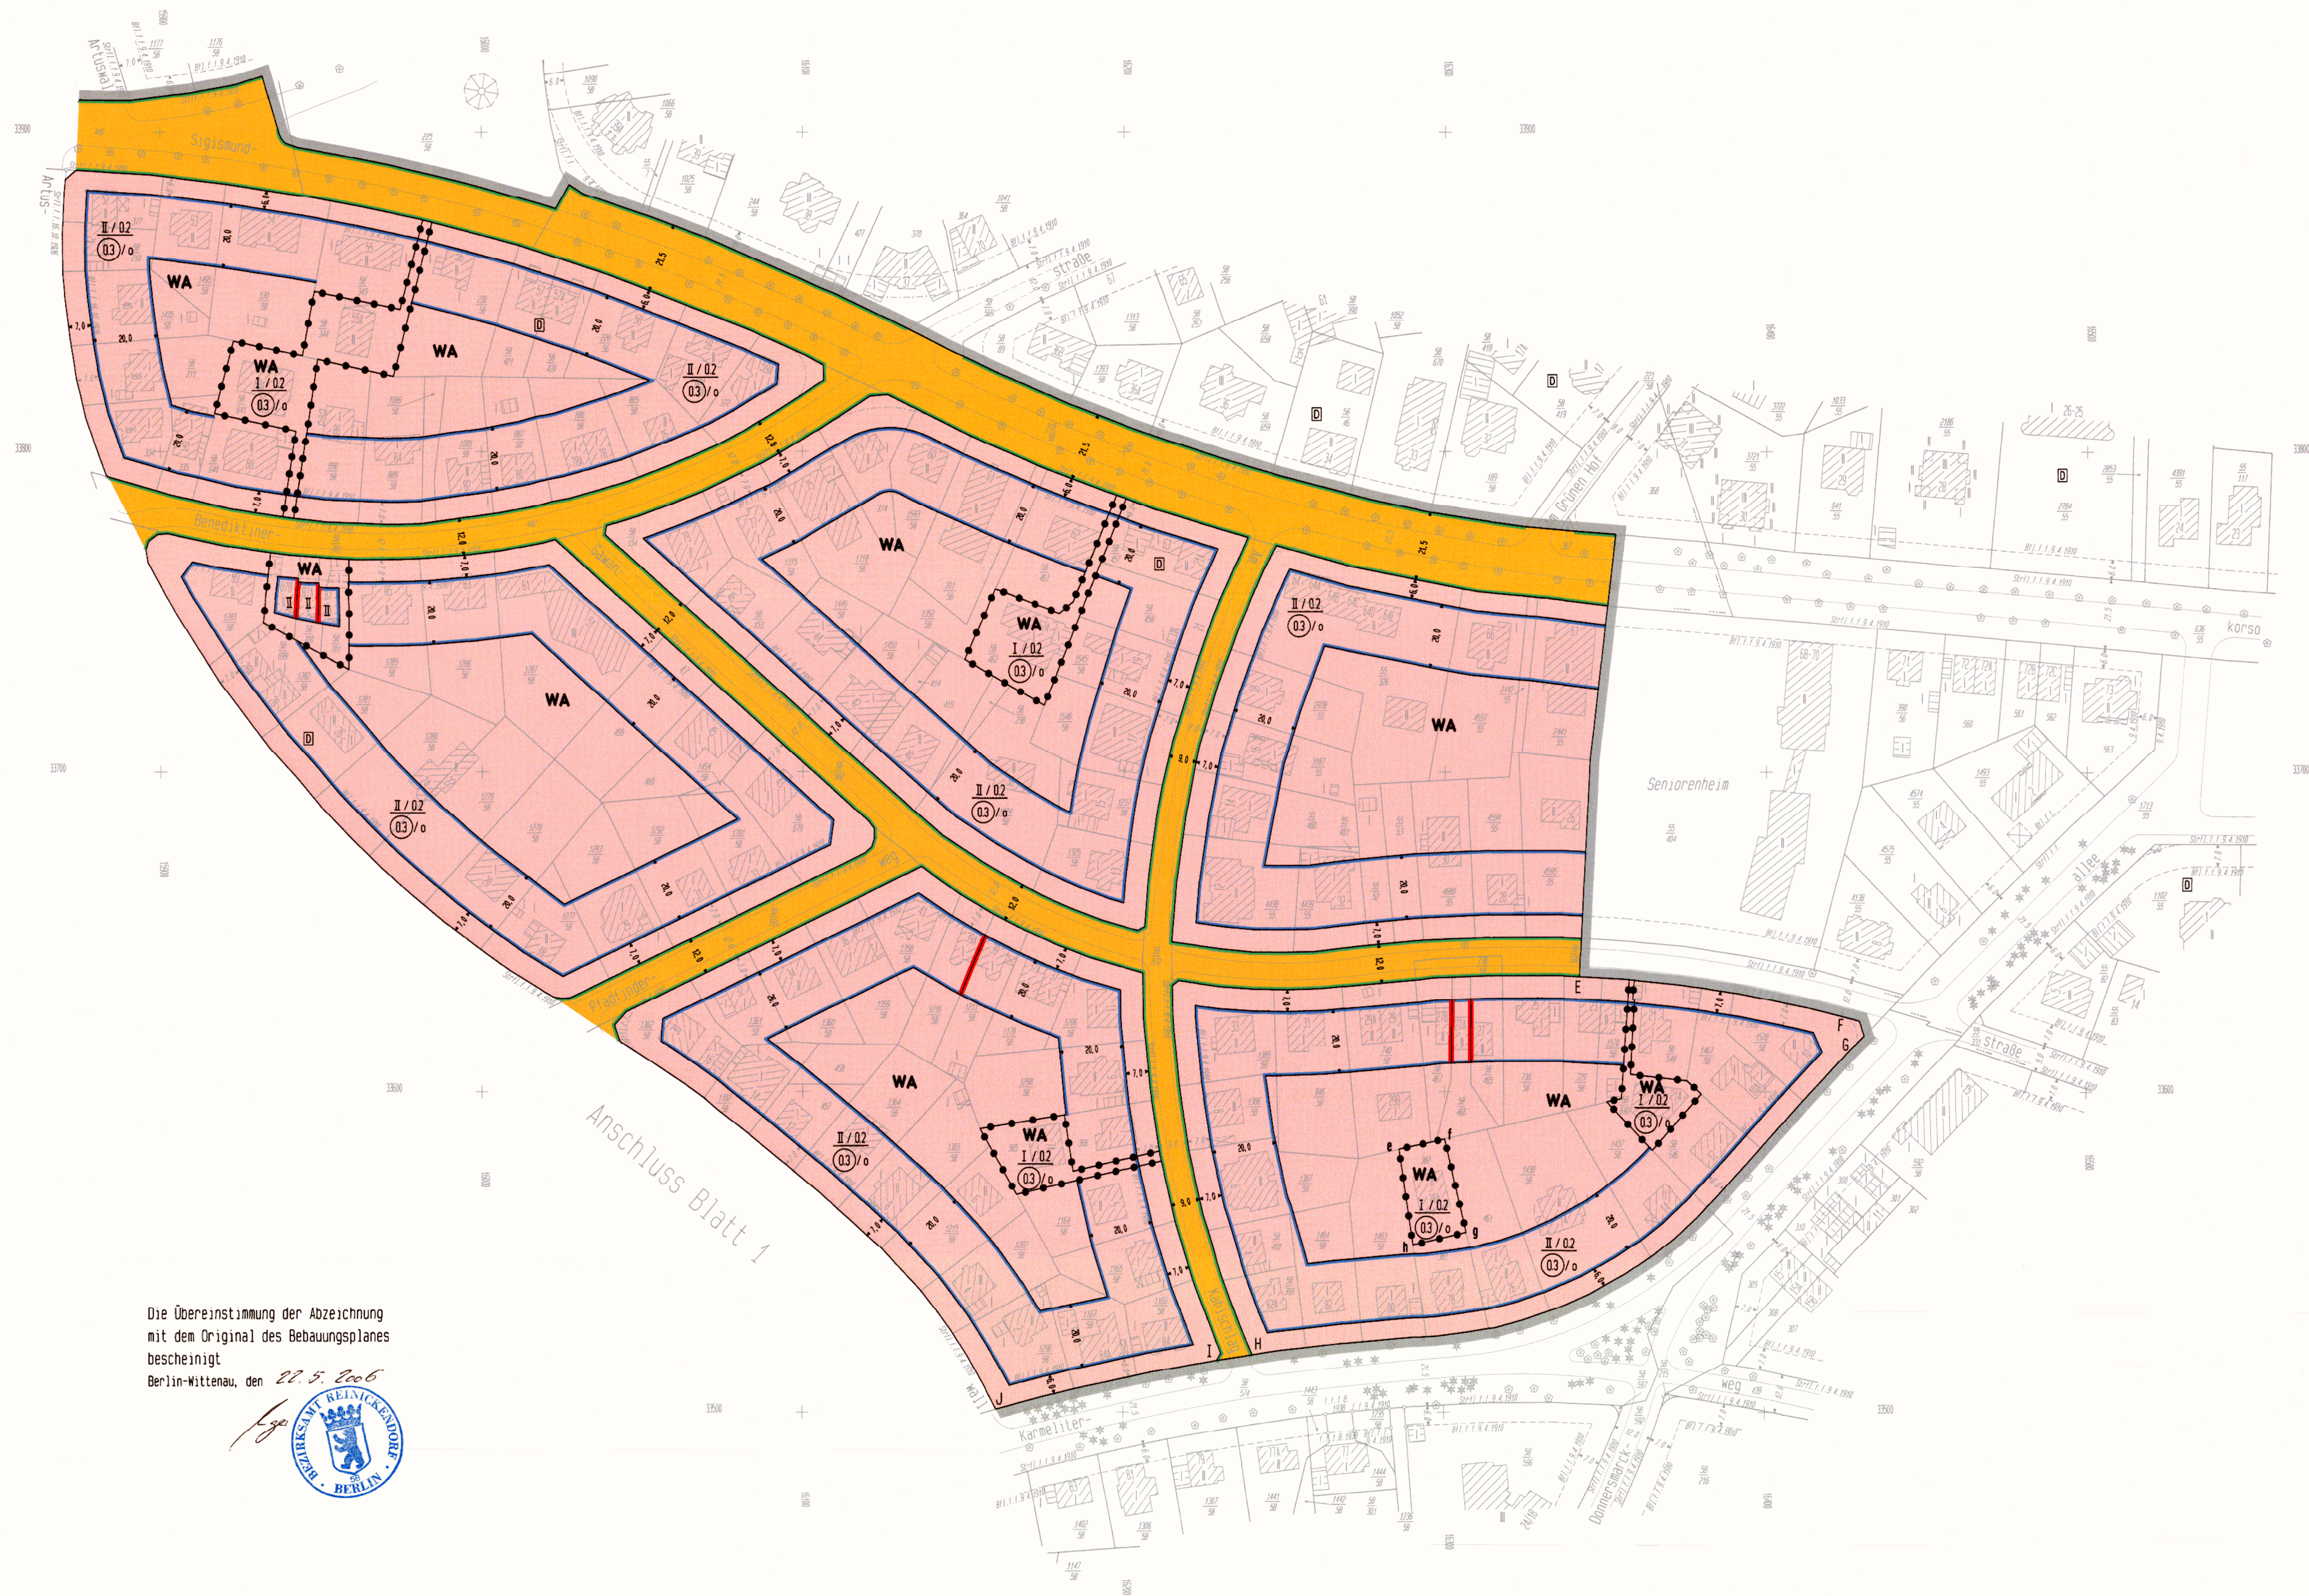

Die Übereinstimmung der Abzeichnung
mit dem Original des Bebauungsplanes
bescheinigt
Berlin-Wittenau, den 22.5.2006

