



Ausschnitt aus dem Flächennutzungsplan von Berlin
(FNP 98)



J. den 5. 12. 2006

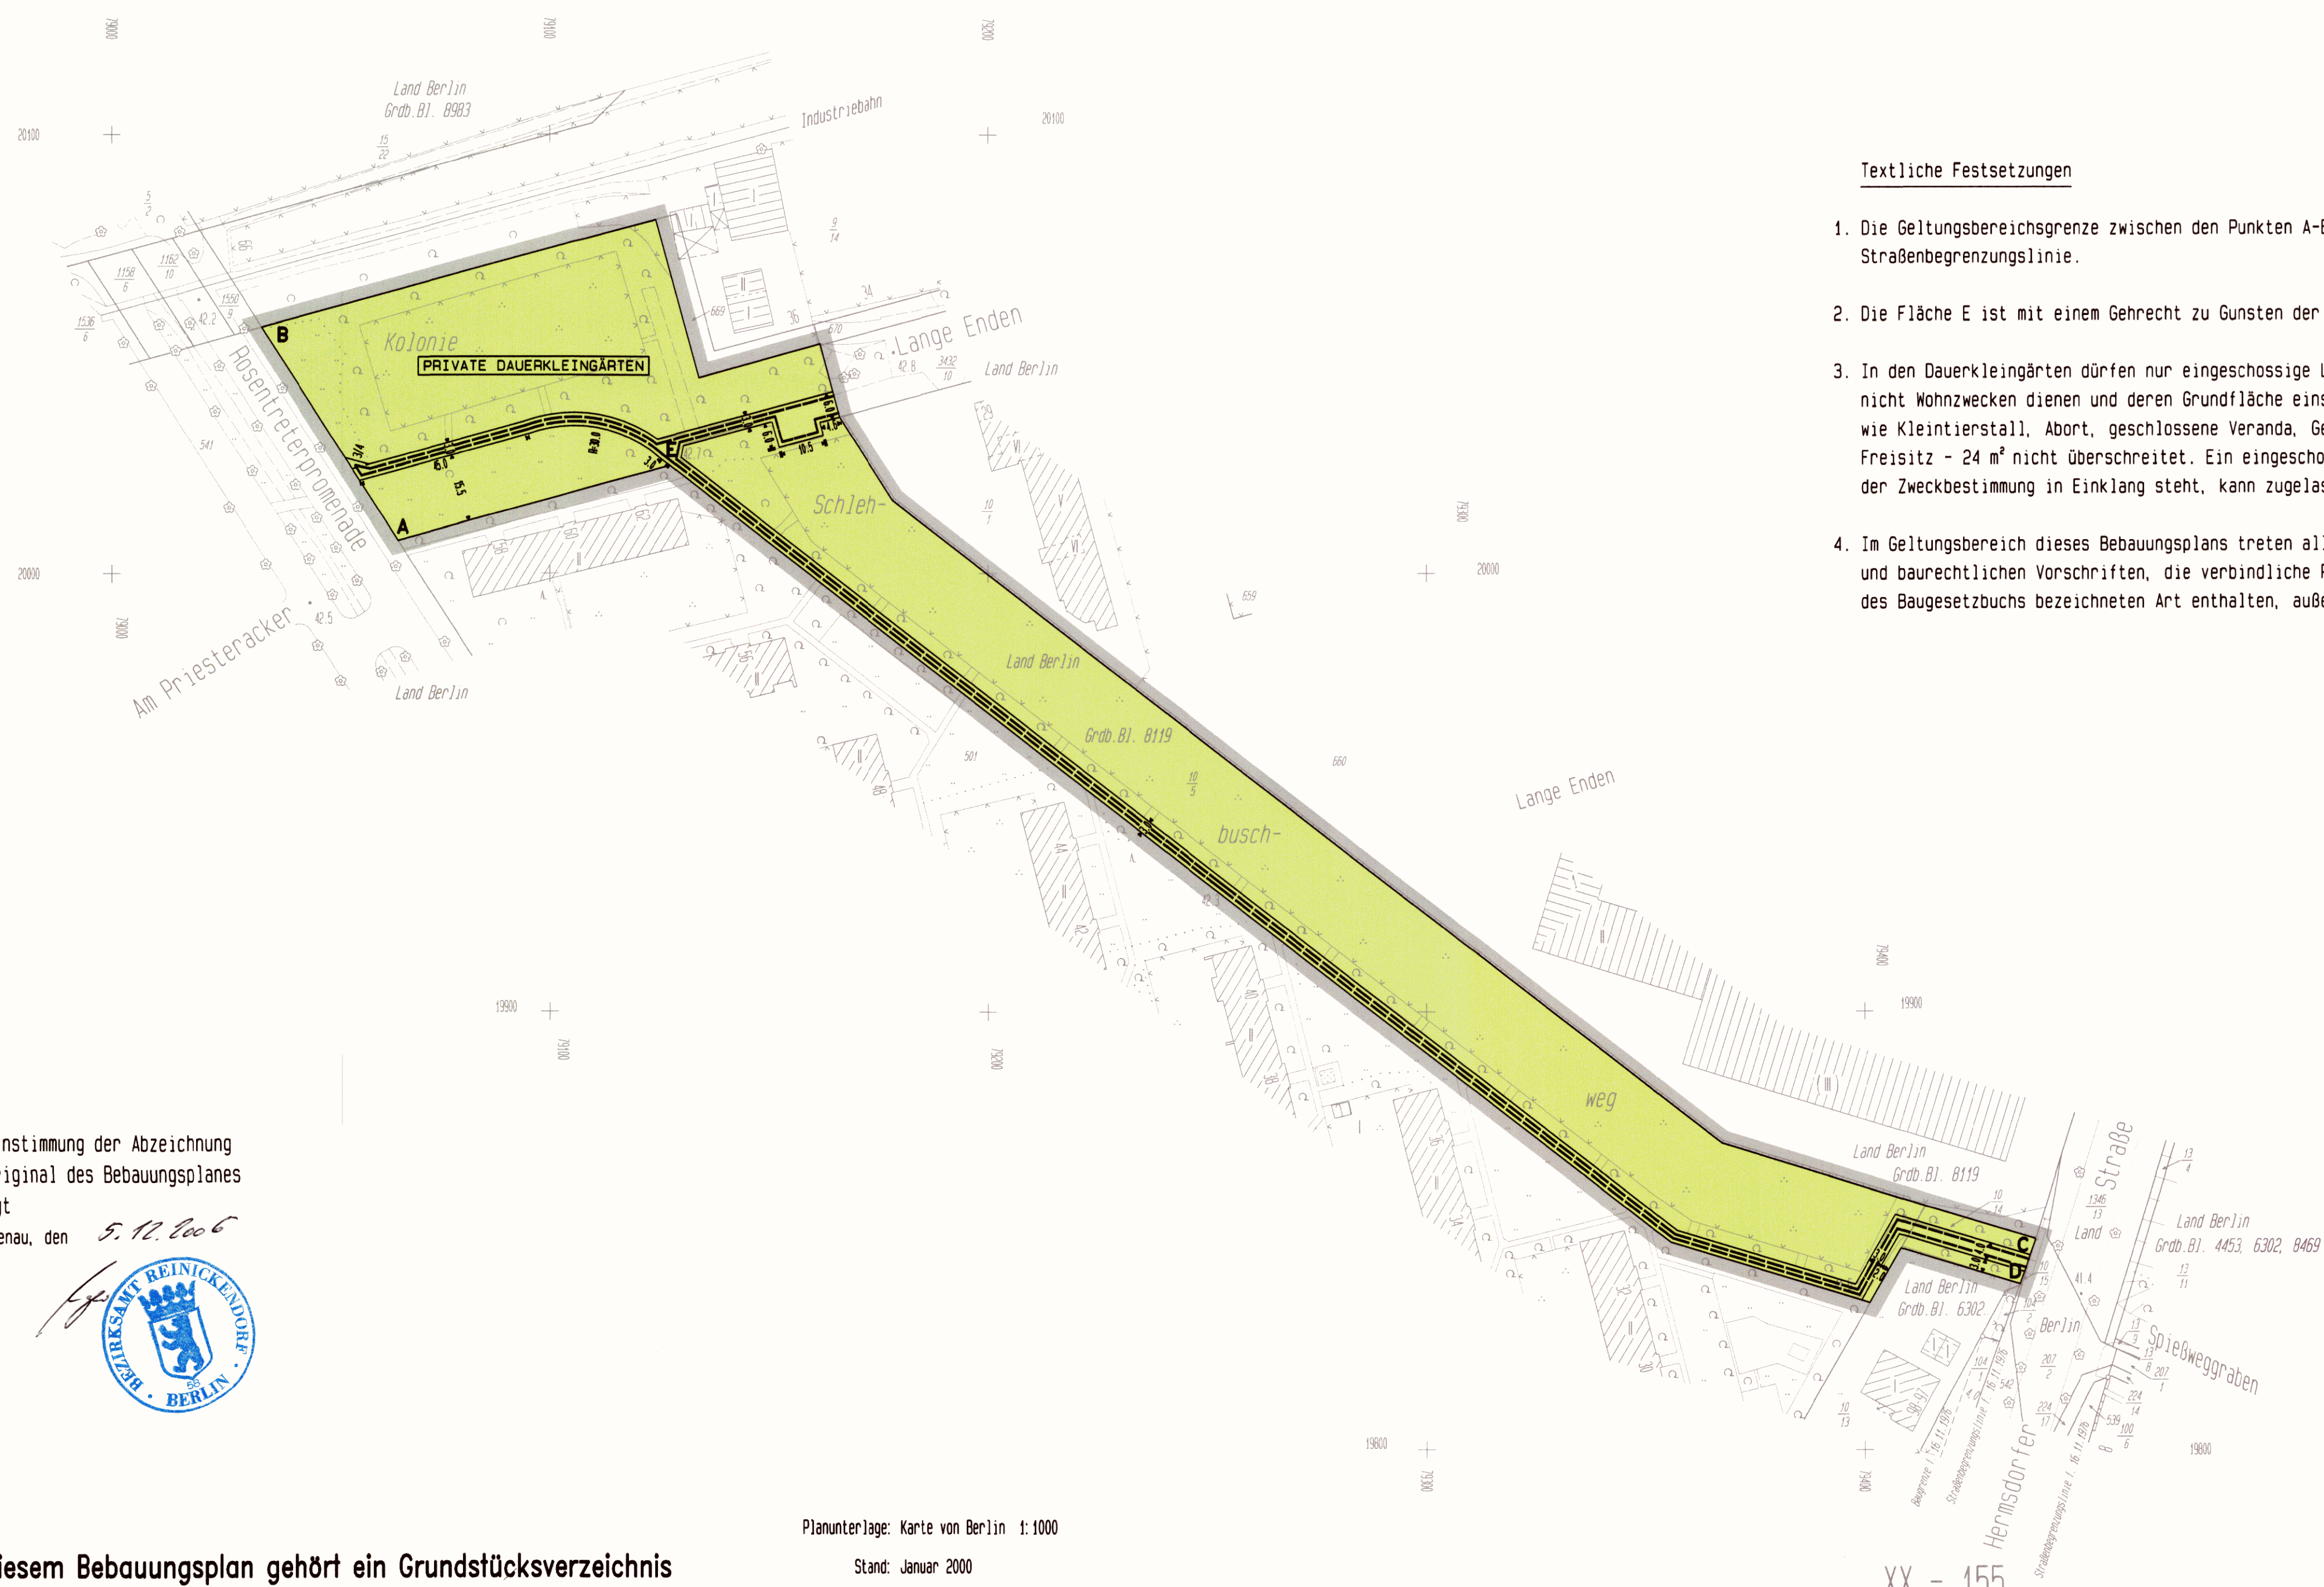

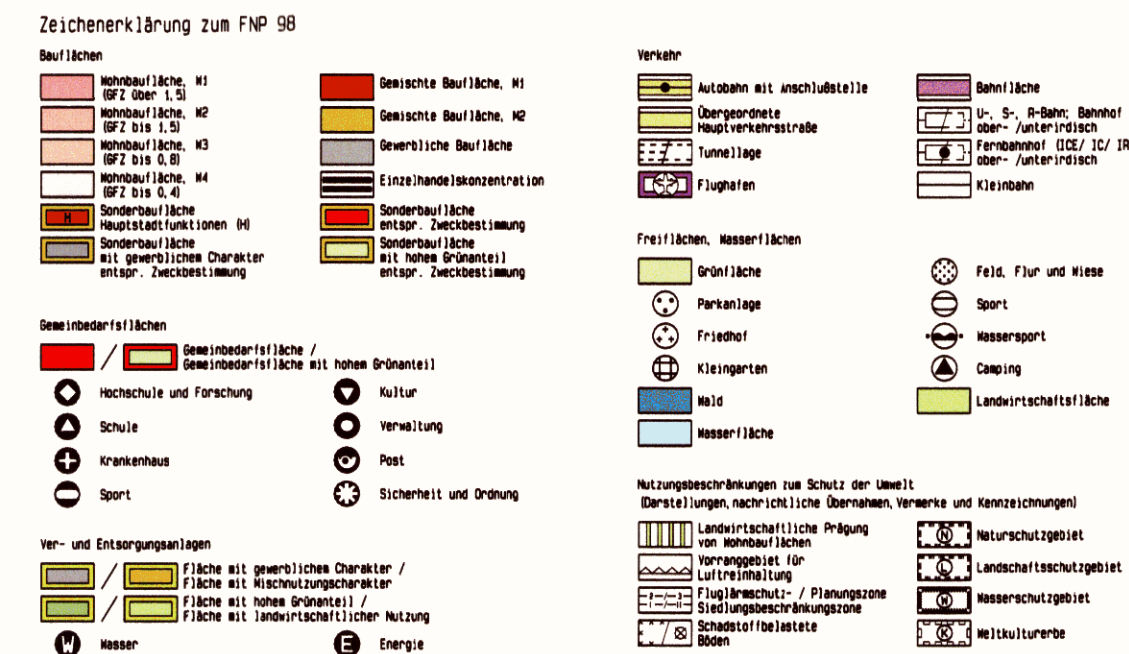

Zu diesem Bebauungsplan gehört ein Grundstücksverzeichnis

Maßstab 1:1000


XX - 155
f. 16.11 1976

für die Kolonie Schleibuschweg, die begrenzt wird durch das Gelände der Niederbarnimer Eisenbahn, der Grundstücke Lange Enden 29 und Lange Enden 1, der Hermsdorfer Straße, des Grundstücks Rosentrepromenade 2/62 sowie der Rosentrepromenade

Zeichenerklärung
Festsetzung

[illegible]

Planunterlage

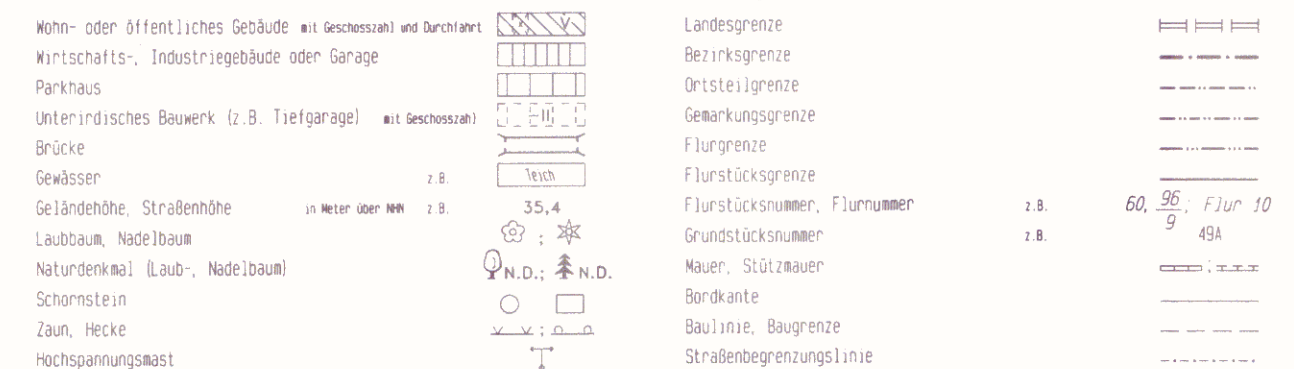

Die vorstehende Zeichenerklärung enthält gebräuchliche Planzeichen, auch soweit sie in diesem Bebauungsplan nicht verwendet werden. Zugrunde gelegt sind die Baunutzungsverordnung (BauNVO) in der Fassung vom 23. Januar 1990 und die Planzeichenvordnung 1990 (PlanV90) vom 18. Dezember 1990.

Aufgestellt: Berlin, den 4. Mai 1999

Bezirksamt Reinickendorf von Berlin
Bau, Grundstücks- und Gebäudemanagement

Vermessung		Stadt- u. Regionalplanung
Hirsch	für den Leiter der Abteilung	Helmut-Palad
Fachbereichsleiter	Diethard Rüter	Fachbereichsleiter

Der Bebauungsplan wurde
in der Zeit vom 01.10.2001 bis einschließlich 01.11.2001 öffentlich ausgelegt.
Die Bezirksverordnetenversammlung hat den Bebauungsplan
am 07.12.2005 beschlossen.

Bezirksamt Reinickendorf von Berlin
Bau-, Grundstücks- und Gebäudemanagement
Stadt- u. Regionalplanung

Helmut-Paland

Der Bebauungsplan ist auf Grund des § 10 Abs. 1 des Baugesetzbuchs in Verbindung mit § 6 Abs. 5 Satz 1 und mit § 11 Abs. 1 des Gesetzes zur Ausführung des Baugesetzbuchs durch Verordnung vom heutigen Tage festgesetzt worden.

Bezirksamt Reinickendorf von Berlin

M. Wanjura
Bezirksbürgermeisterin

Michael Wegner
Bezirksstadtrat

Die Verordnung ist am 24.6.2006 im Gesetz- und Verordnungsblatt für Berlin auf S. 606 verkündet worden.