





Bebauungsplan XX-77

für die Grundstücke
Scharnweberstraße
zwischen Eichborndamm und Antonienstraße
im Bezirk Reinickendorf

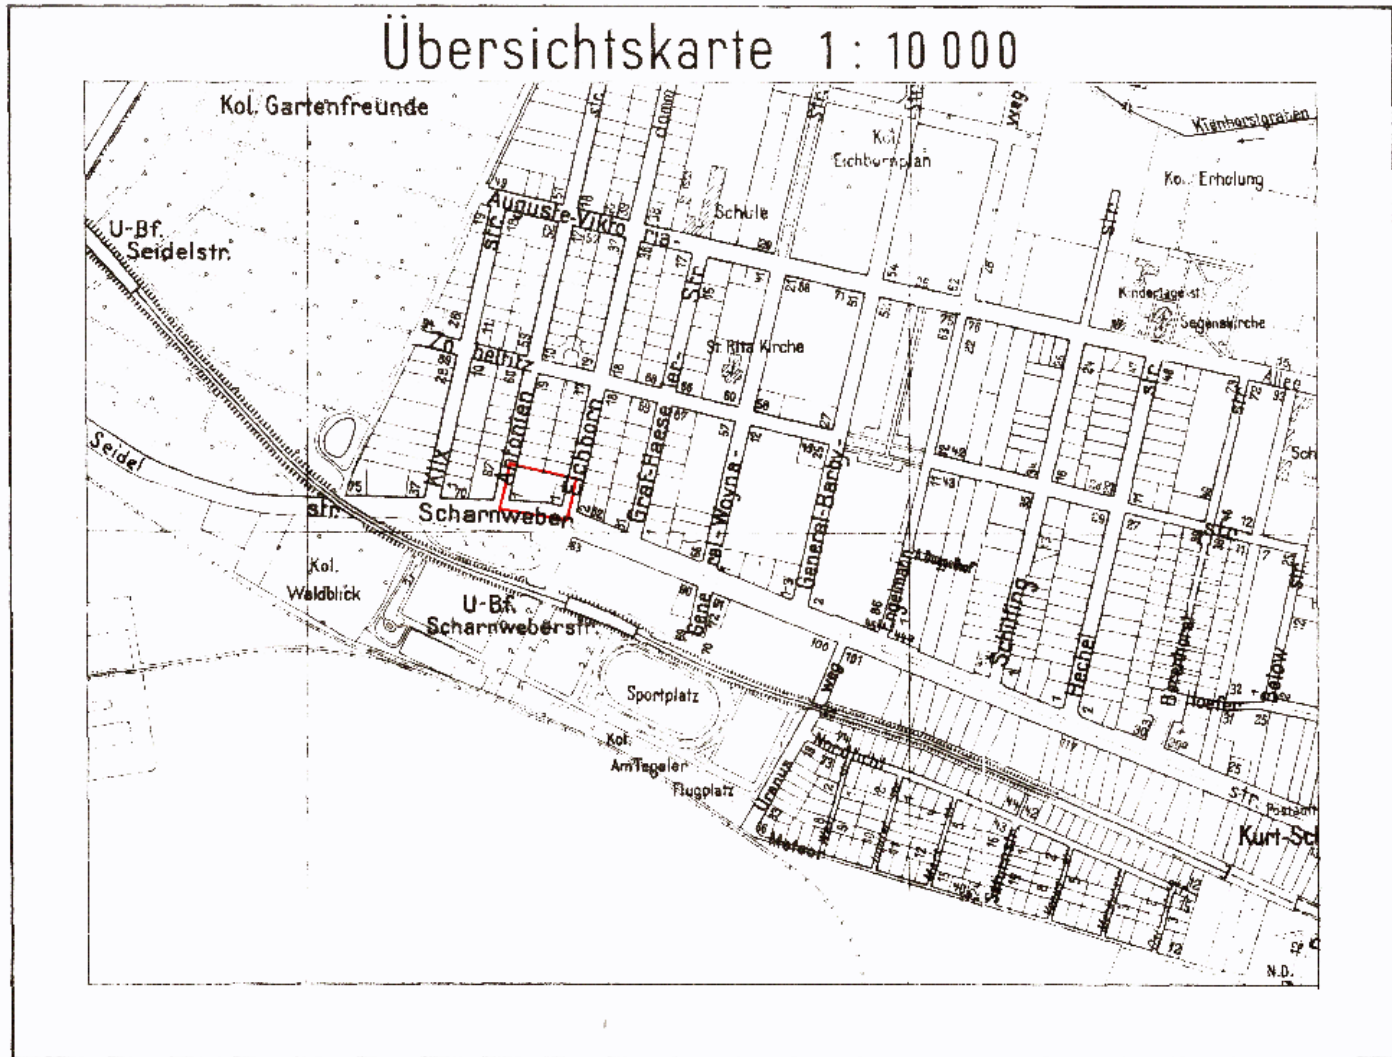

Zeichenerklärung

A. Festsetzungen															
Baulinien	<table><tr><td>festzusetzen</td><td>aufzuheben</td></tr><tr><td></td><td></td></tr><tr><td colspan="2">Straßen- u. Baufluchtlinie</td></tr><tr><td colspan="2">Straßenbegrenzungslinie</td></tr><tr><td colspan="2">Baugrenze</td></tr></table>	festzusetzen	aufzuheben			Straßen- u. Baufluchtlinie		Straßenbegrenzungslinie		Baugrenze					
festzusetzen	aufzuheben														
Straßen- u. Baufluchtlinie															
Straßenbegrenzungslinie															
Baugrenze															
Beschränkungen	<table><tr><td></td><td></td></tr><tr><td colspan="2">Zu- und Ausfahrtsverbot</td></tr></table>			Zu- und Ausfahrtsverbot											
Zu- und Ausfahrtsverbot															
Überbaubare Flächen															
1. Art der Nutzung	wie in den Bestimmungen über die Baugebiete gem. § 7 der Bauordnung in der Fassung vom 21.11.1958 § 7 Nr. 9 (gemischtes Gebiet)														
2. Maß der Nutzung	Einzel festsetzung Anzahl der Vollgeschosse														
Nicht überbaubare Flächen: Frei- u. Verkehrsflächen	<table><tr><td></td><td>private Grünfläche</td></tr><tr><td></td><td>Straßenland</td></tr></table>		private Grünfläche		Straßenland										
	private Grünfläche														
	Straßenland														
B. Sonstige Eintragungen															
Gebäude (Bestand) mit Geschosshöhe	<table><tr><td></td><td>Wohn- und Mischbauten</td></tr><tr><td></td><td>Geschäfts-, Lager-, Gewerbe- und Industriebauten</td></tr></table>		Wohn- und Mischbauten		Geschäfts-, Lager-, Gewerbe- und Industriebauten										
	Wohn- und Mischbauten														
	Geschäfts-, Lager-, Gewerbe- und Industriebauten														
Abkürzungen	<table><tr><td>M</td><td>Fläche für Mülltonnen</td></tr><tr><td>W</td><td>Wageneinstellplatz</td></tr></table>	M	Fläche für Mülltonnen	W	Wageneinstellplatz										
M	Fläche für Mülltonnen														
W	Wageneinstellplatz														
Grenzen usw.	<table><tr><td></td><td>vorhanden</td></tr><tr><td></td><td>zukünftig</td></tr><tr><td></td><td>fortfallend</td></tr><tr><td colspan="2">Grenze des Geltungsbereiches</td></tr><tr><td colspan="2">Grundstücksgrenze</td></tr><tr><td colspan="2">Eigentumsgrenze</td></tr><tr><td colspan="2">Bordkante</td></tr></table>		vorhanden		zukünftig		fortfallend	Grenze des Geltungsbereiches		Grundstücksgrenze		Eigentumsgrenze		Bordkante	
	vorhanden														
	zukünftig														
	fortfallend														
Grenze des Geltungsbereiches															
Grundstücksgrenze															
Eigentumsgrenze															
Bordkante															

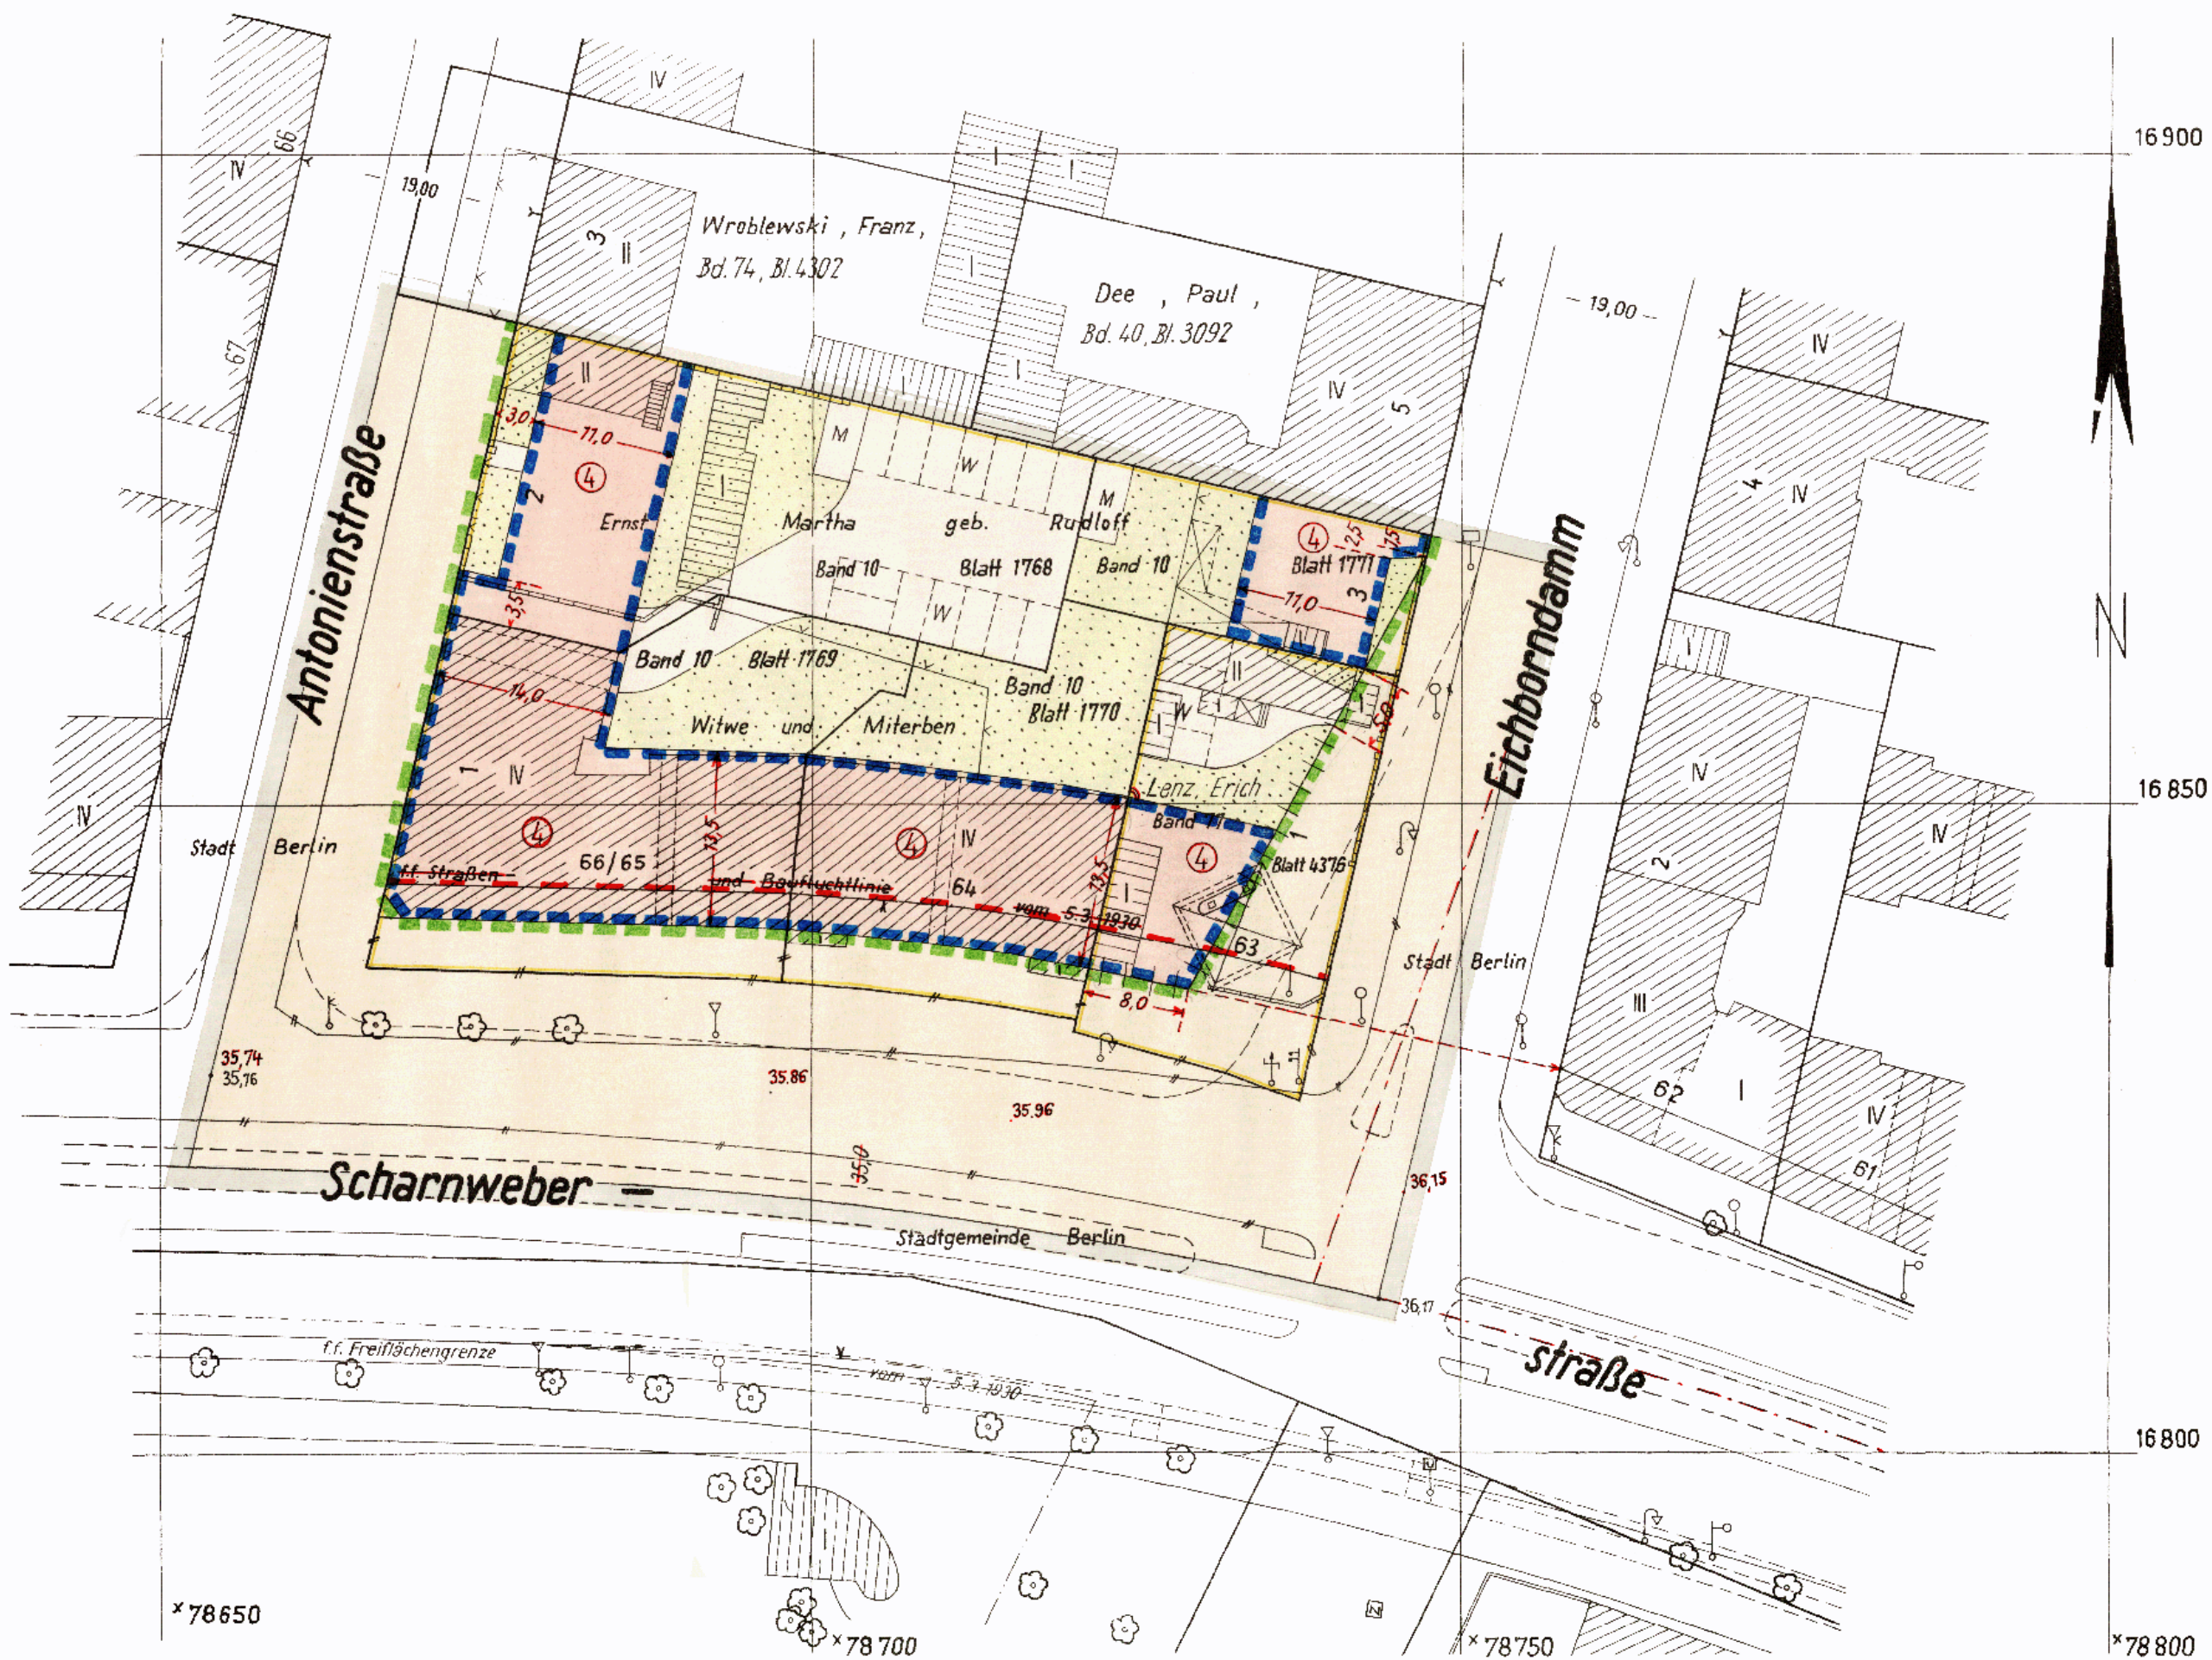

Aufgestellt:

Bezirksamt Reinickendorf v. Berlin, Abt. Bau- und Wohnungswesen
Vermessungsamt

Kopetzky
Amtsleiter

Berlin-Wittenau, den 18. Mai 1962

Schäfer
Bezirksstadtrat

Der Bebauungsplan hat die Zustimmung der Bezirksverordnetenversammlung mit Beschluß vom 6. Juni 1962 erhalten und wurde in der Zeit vom 25. 6. 1962 bis 24. 7. 1962 öffentlich ausgelegt.

Berlin-Wittenau, den 2. August 1962

Bezirksamt Reinickendorf
Abt. Bau- und Wohnungswesen
Stadtplanungsamt

Hein
Amtsleiter

Der Bebauungsplan ist auf Grund des § 10 des Bundesbaugesetzes vom 23. Juni 1960 (BGBl. I S. 341/GVBl. S. 665, 1077) in Verbindung mit § 4 des Gesetzes zur Ausführung des Bundesbaugesetzes vom 21. Oktober 1960 (GVBl. S. 1080) durch Verordnung vom heutigen Tage festgesetzt worden.

Berlin, den 13. Februar 1963

Der Senator für Bau- u. Wohnungswesen

Schwedler

Die Verordnung ist am 26. 2. 1963 im Gesetz- und Verordnungsblatt für Berlin auf S. 293 verkündet worden.