



Bebauungsplan 12-50ba
(Blatt 2 von 3 Blättern)

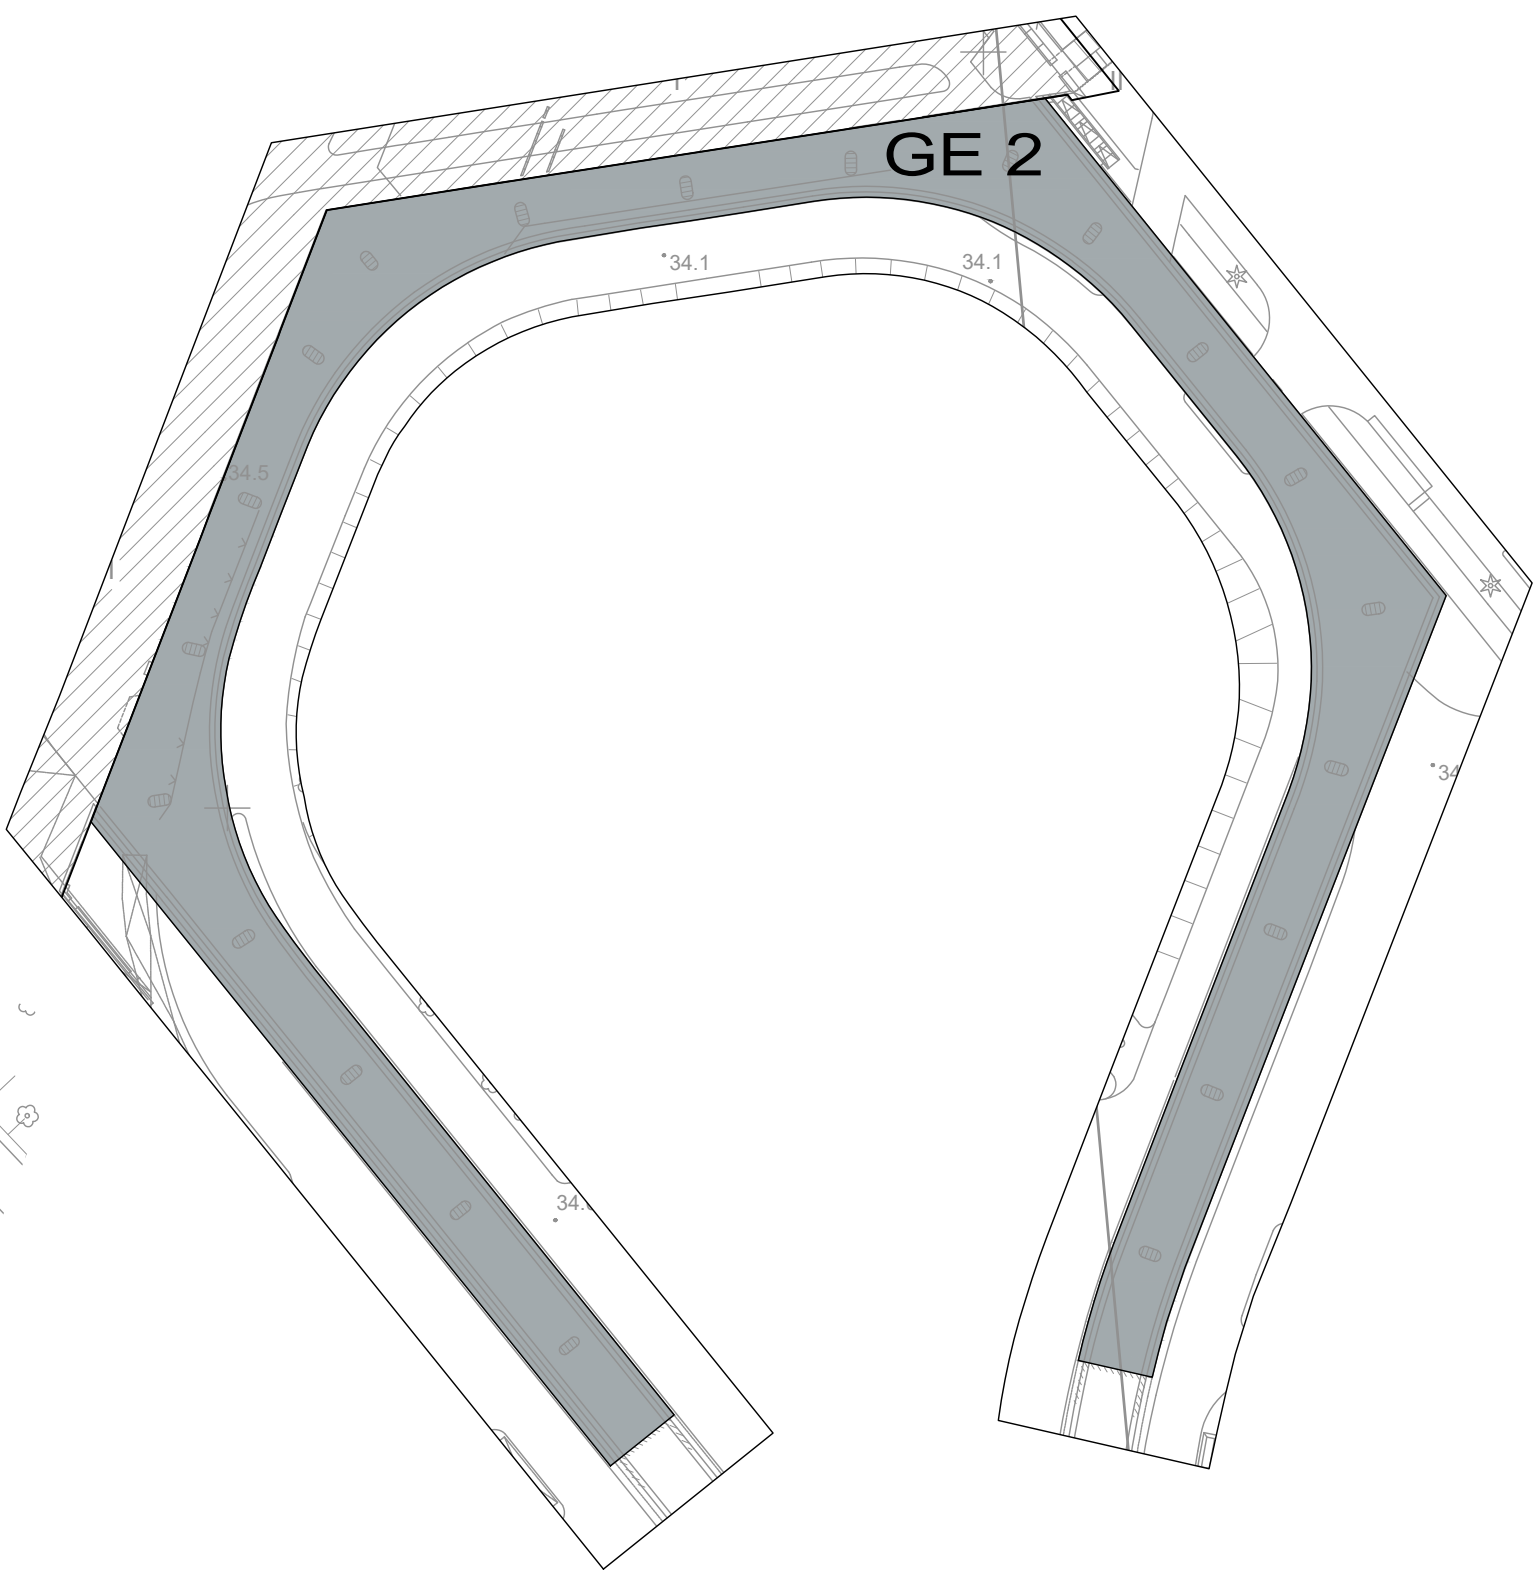

NEBENZEICHNUNG 2
Darstellung II. Vollgeschoss

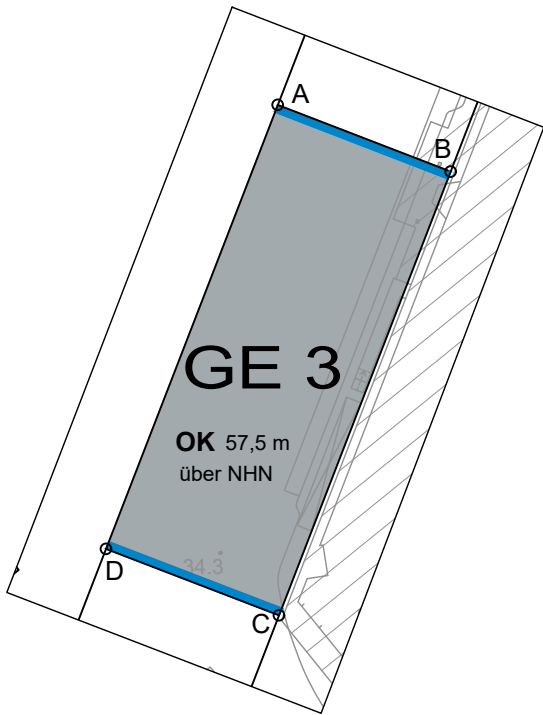

NEBENZEICHNUNG 3
Baugrenzen und Art der Nutzung
oberhalb von 4,5 m über Verkehrsfläche

NEBENZEICHNUNG 1
Baugrenzen und Art der Nutzung
oberhalb von 4,5 m über Verkehrsfläche

Aufgestellt: Berlin, den 22.10.2018
Senatsverwaltung für Stadtentwicklung und Wohnen
Abteilung II

gez. Kühne
Abteilungsleiter

Der Bebauungsplan wurde in der Zeit vom 05.11.2018 bis einschließlich 27.12.2018 öffentlich ausgelegt.
Das Abgeordnetenhaus von Berlin hat dem Bebauungsplan mit einem Deckblatt vom 26.01.2021 am 19.08.2021 zugestimmt.

Berlin, den 16.09.2021
Senatsverwaltung für Stadtentwicklung und Wohnen
Abteilung II

gez. Kühne
Abteilungsleiter


Der Bebauungsplan ist aufgrund des § 10 Abs. 1 des Baugesetzbuchs in Verbindung mit § 9 Abs. 3 und § 8 Abs. 1
des Gesetzes zur Ausführung des Baugesetzbuchs durch Verordnung vom heutigen Tage festgesetzt worden.

Berlin, den 22.11.2021
Senatsverwaltung für Stadtentwicklung und Wohnen

gez. Scheel
Senator

Die Verordnung ist am 11.12.2021 im Gesetz- und Verordnungsblatt für Berlin auf S. 1302 verkündet worden.

Anschluss Blatt 1

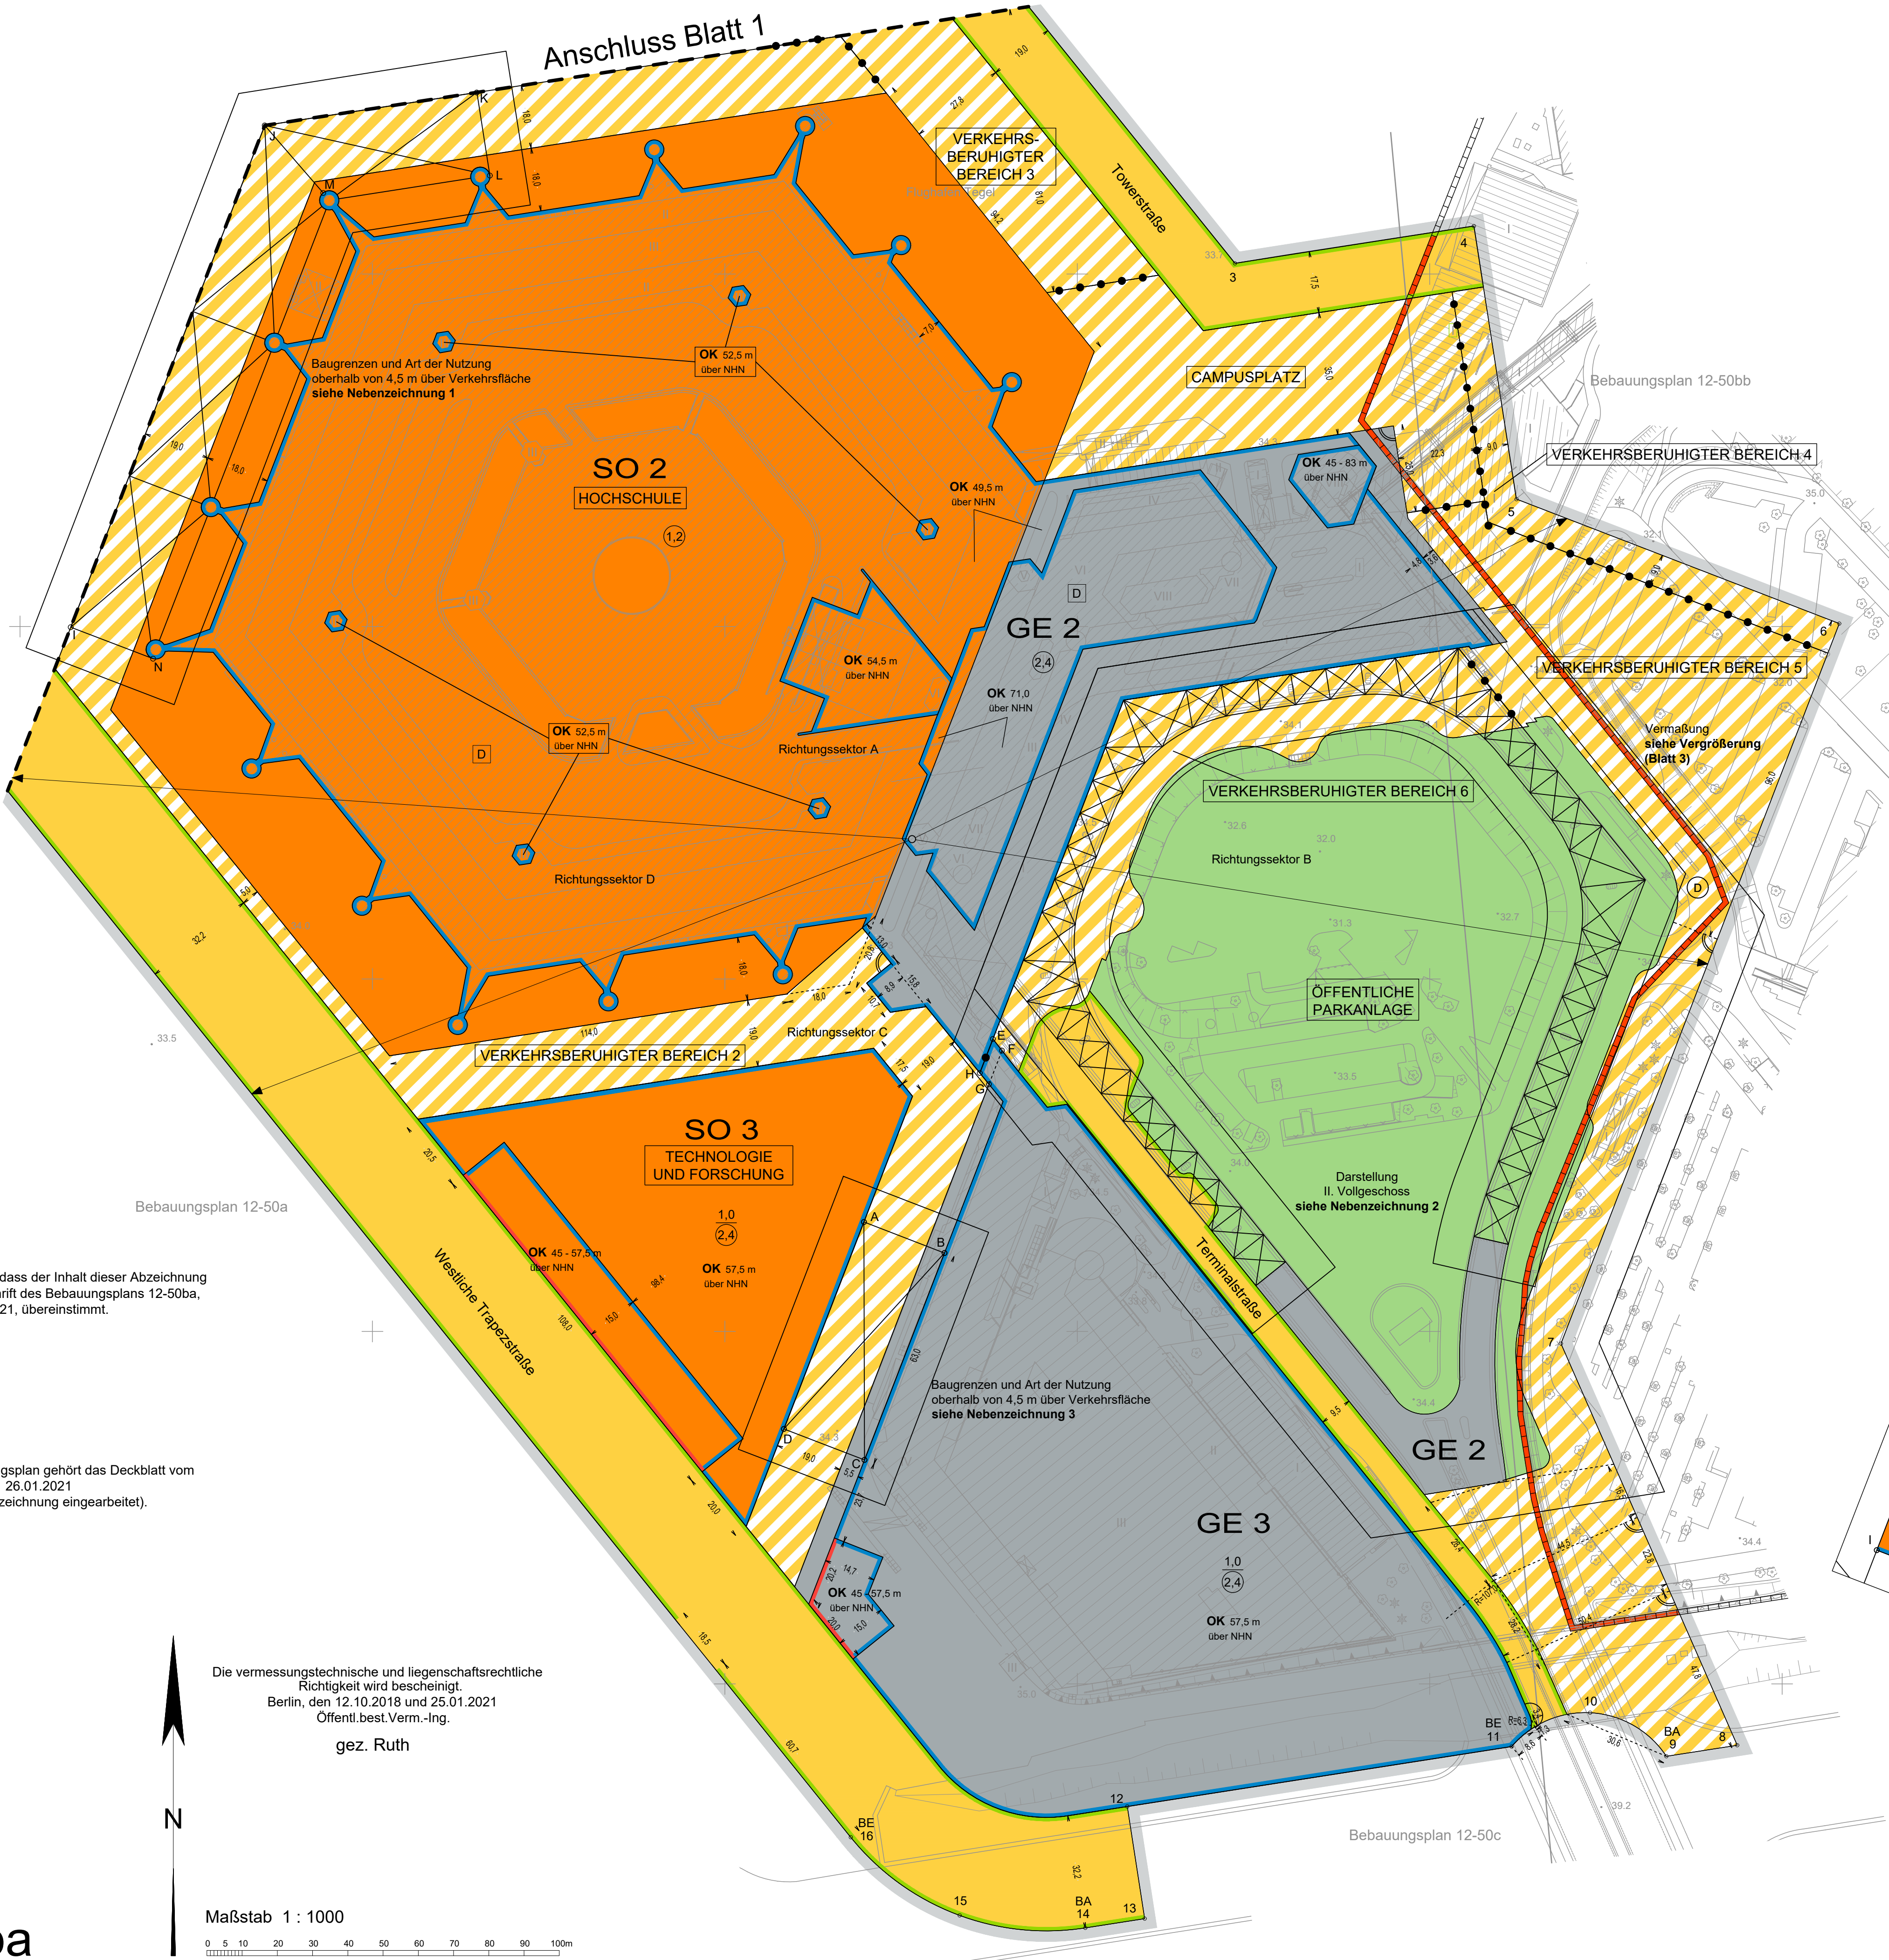

Abzeichnung
Hiermit wird beglaubigt, dass der Inhalt dieser Abzeichnung
mit dem Inhalt der Urschrift des Bebauungsplans 12-50ba,
festgesetzt am 22.11.2021, übereinstimmt.

Berlin, den 10.03.2022
gez. Ruth

Dipl.-Ing. Manfred Ruth
Öffentl.best.Verm.-Ing.

Zu diesem Bebauungsplan gehört das Deckblatt vom
26.01.2021
(in diese Abzeichnung eingearbeitet).

Die vermessungstechnische und liegenschaftsrechtliche
Richtigkeit wird bescheinigt.
Berlin, den 12.10.2018 und 25.01.2021
Öffentl.best.Verm.-Ing.

gez. Ruth



Maßstab 1 : 1000
0 5 10 20 30 40 50 60 70 80 90 100m

12-50ba